

PROJEKT ZAGOSPODAROWANIA
DZIAŁKI 1 : 500

działka nr 572 w obr. Krynica Zdrój (0001)

LEGENDA


1.

proj. mur oprowy (odbudowa)
2.

istn. budynek Muzeum Nikifora
3.

istn. zabudowa na działce sąsiedniej
- istn. dojścia i opaski utwardzone
- istn. teletechnika
- istn. przyłącze gazu do PRG
- istn. sieć gazowa
- istn. przyłącze kanalizacji sanitarnej
- istn. kanalizacja opadowa
- proj. drenaż opaskowy
- proj. odwodnienie liniowe
- istn. przyłącze energetyczny
- istn. linia energetyczna
- istn. drzewa do wycinki
- granica działki

5475800
7496850

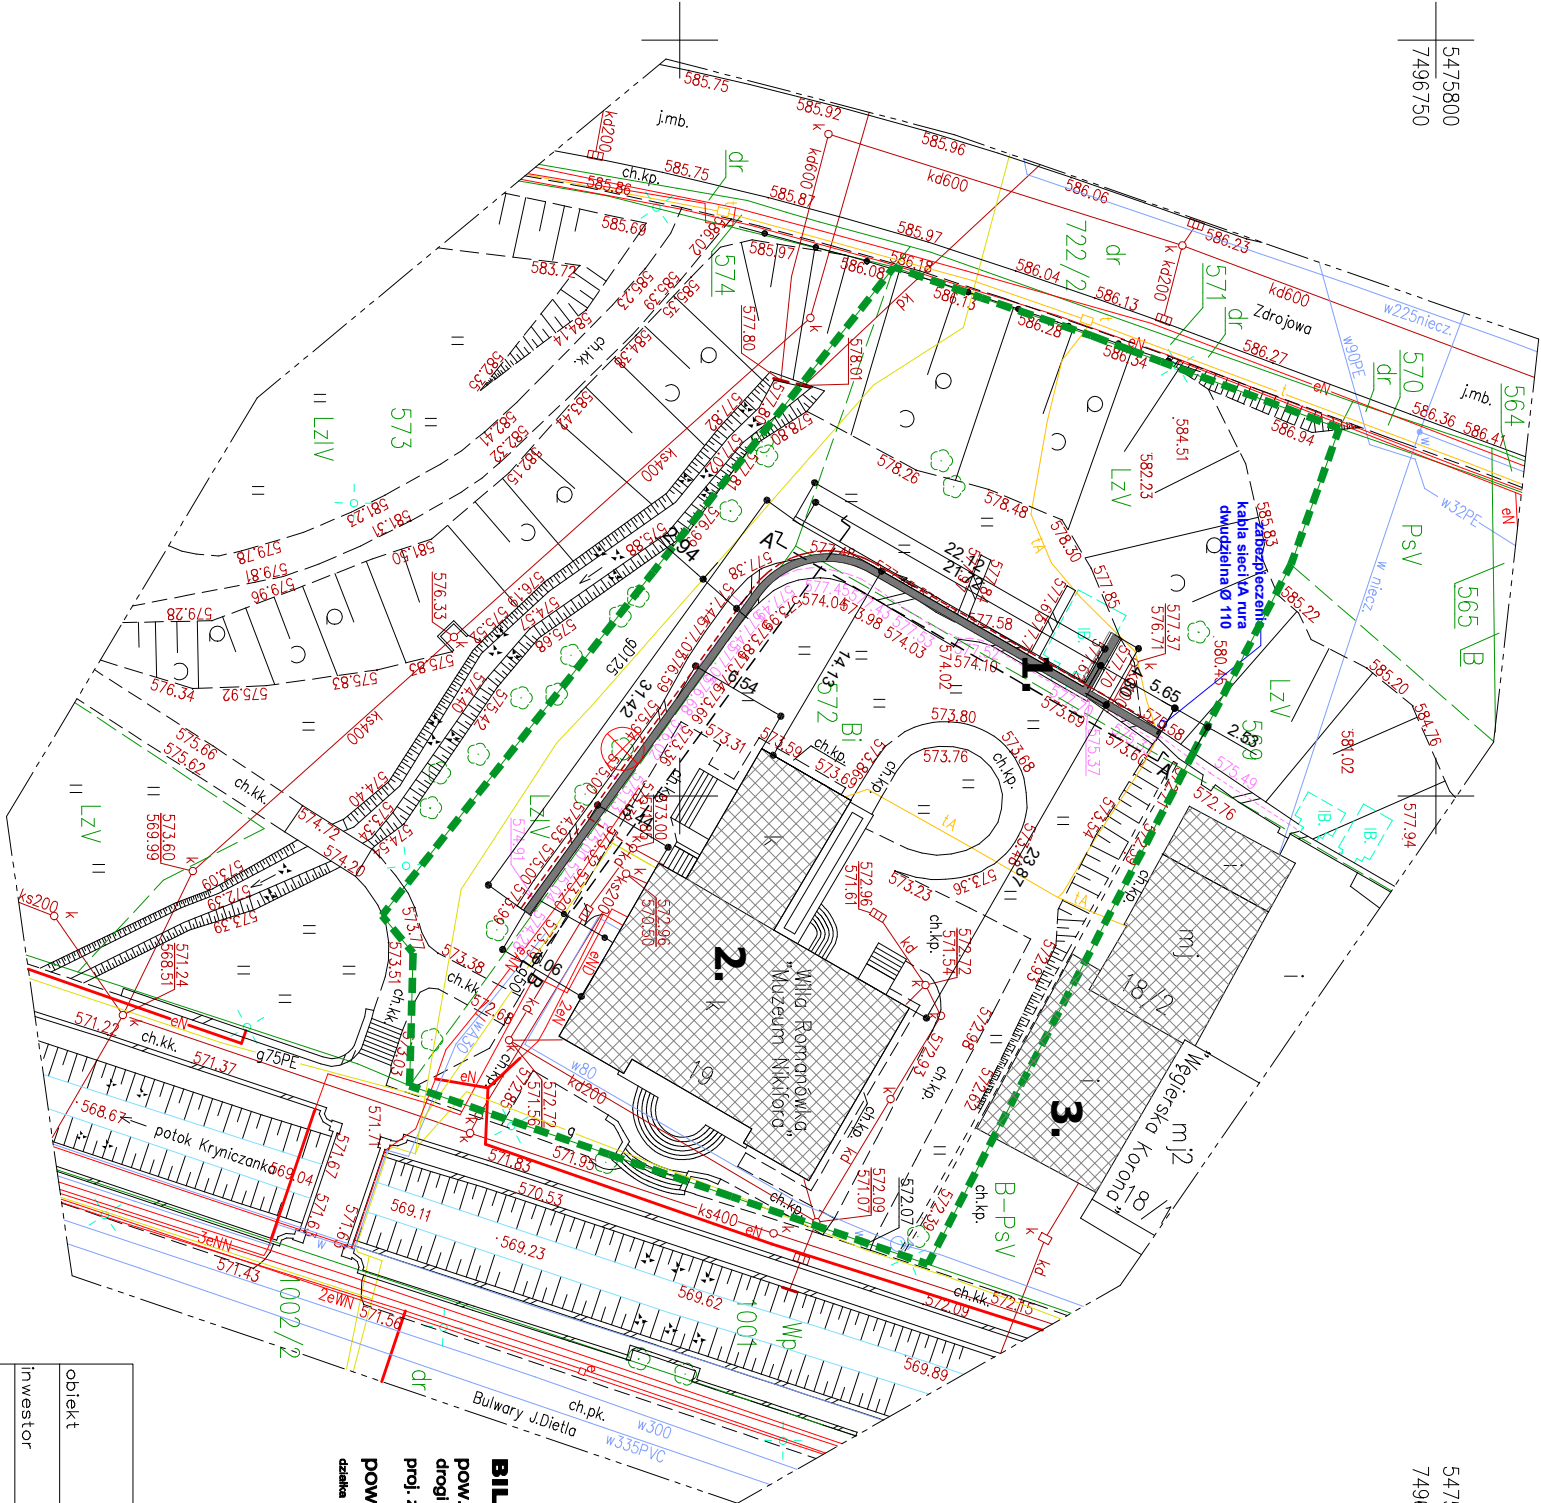

BILANS TERENU w gr. działki nr 572

pow. zabudowy istniejącej	309,40 m ²
drogi wewnętrzne : dojazd do działki i opaski	477,10 m ²
proj. zieleni 66,30% > 20%	1547,50 m ²
pow. w granicach działki	~2334,00 m ²

działka nie wymaga wyłączenia z użytkowania innego w formie decyzji administracyjnej

Muzeum Nikifora w Krynicy - odbudowa muru oporowego			
obiekt			
inwestor	Muzeum Okręgowe w Nowym Sączu ul. Jagiellońska 56, 33-300 Nowy Sącz		
lokalizacja	działka nr 572 w obr. Krynicy Zdrój (0001)		
przedmiot rysunku	proj. zagospodarowania działki - planuza podstawowa		
opracowanie	architektura		
architektura	konstrukcja		
Jan Matras uprawnienia nr 11/90 MAJ/ROZDRODZ/01			
stadium	data	skala	nr rys.
P.B.	listopad 2021	1 : 500	01/U

MAPA DO CELÓW PROJEKTOWYCH
SKALA 1:500

Województwo: małopolskie
Powiat: nowosądecki
Jedn. ewid.: Krynica-Zdrój - miasto [121007_4]
Obręb: Krynica Zdrój [Nr 0001]
Miejscowość: Krynica Zdrój
Dz.ewid.nr: 572
ID: GEO.6640.10463.2021
Nr. sek.(uk.2000): 7.111.20.23.2.2, 7.111.20.23.2.4,
7.111.20.24.1.1, 7.111.20.24.1.3
Nr. sek.(lokalna): 220
Data opracowania mapy: 19.10.2021
Układ współrzędnych płaskich: "2000"
Układ wysokości: "Kronsztadt 86"


Nie wyklucza się istnienia w terenie innych nie wskazanych na niniejszej mapie urządzeń które nie były zgłoszone do inwentaryzacji lub o których brak jest informacji w zespole Wykonanie niniejszej mapy nie było poprzedzone ustaleniami dotyczącymi ewentualnych s gruntowych obciążających grunty położone w granicach projektowanej inwestycji budowli Mapa nie może służyć dla celów rozgraniczeniowych.

Wszelkie twarde obiekty budowlane podlegają wyłączeniu oraz geodezyjnej inwentaryzacji przez jednostki wykonawstwa geodezyjnego na zlecenie inwestora.

Obszar aktualizacji zaznaczono: _____

Legenda:

- umocnienie skarp i dna nasaziem kamiennym na betonie

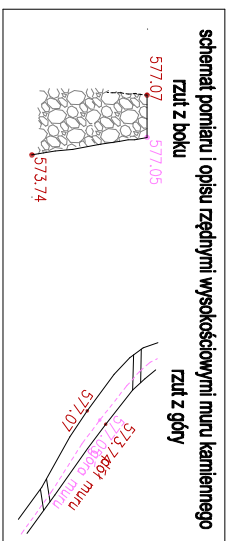

Wykonał: