

PROJEKT ZAGOSPODAROWANIA DZIAŁKI 1 : 500

działka nr 572 w obr. Krynica Zdrój (0001)

LEGENDA

- proj. mur oprowy (odbudowa)
- istn. budynek Muzeum Nikifora
- istn. zabudowa na działce sąsiedniej
- istn. dojścia i opaski utwardzone
- istn. teletechnika - rura ochronna Ø 110
- istn. przyłącz gazu do PRP
- istn. sieć gazowa
- istn. przyłącz kanalizacji sanitarnej
- istn. kanalizacja opadowa
- proj. drenaż opaskowy
- proj. odwodnienie liniowe
- istn. przyłącz energetyczny
- istn. linia energetyczna
- istn. drzewa do wycink
- granica działki

MAPA DO CELÓW PROJEKTOWYCH SKALA 1:500

Województwo: małopolskie
Powiat: nowosądecki
Jedn. ewid.: Krynica-Zdrój - miasto [121007_4]
Obręb: Krynica Zdrój [Nr 0001]
Miejscowość: Krynica Zdrój
Dz.ewid.nr: 572
ID: GEO.6640.10463.2021

Nr. sek.(ukl.2000): 7.111.20.23.2.2, 7.111.20.23.2.4,
7.111.20.24.1.1, 7.111.20.24.1.3

Nr. sek.(lokalna): 220

Data opracowania mapy: 19.10.2021

Układ współrzędnych płaskich: "2000"
Układ wysokości: "Kronsztadt 86"

Nie wyklucza się istnienia w terenie innych nie wykazanych na niniejszej mapie urządzeń pod, które nie były zgłoszone do Inwentaryzacji lub o których brak jest informacji w zasobie PODGi.

Wykonanie niniejszej mapy nie było poprzedzone ustaleniami dotyczącymi ewentualnych służebności gruntowych obciążających grunty położone w granicach projektowanej inwestycji budowlanej.


Mapa nie może służyć dla celów rozgraniczeniowych.

Wszelkie trwałe obiekty budowlane podlegają wyliczeniu oraz geodezyjnej inwentaryzacji przez jednostki wykonawstwa geodezyjnego na zlecenie inwestora.

Obszar aktualizacji zaznaczono: -----

Legenda:

umocnienie skarp i dna narzutem kamiennym na betonie

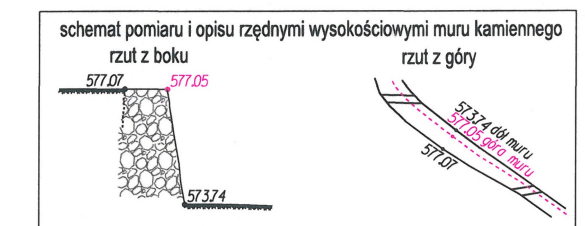

Wykonał:


mgr inż. Maciej Węglowski-Król
GEODETA UPRAWNIENY
Uprawnienia nr 21908

33-300 Nowy Sącz, ul. Leonida Teligi 31/1
tel. kom. 502 728 458

Poniższy dokument został opracowany w wyniku prac, których rezultaty zawarte opatentem technicznym wpisany do ewidencji państwowego zasobu geodezyjnego i kartograficznego.	
Nazwa organu prowadzącego państwowy zasób geodezyjny i kartograficzny	STAROSTA NOWOSĄDECKI
Identyfikator ewidencyjny operatu technicznego	P.1210.2021.9303
Data przyjęcia operatu technicznego do zasobu	05 LIS. 2021
Imię, nazwisko i podpis osoby reprezentującej organ	Z up. STAROSTA

mgr inż. Anna Fedczyńska
INSPEKTOR

5475800
7496750

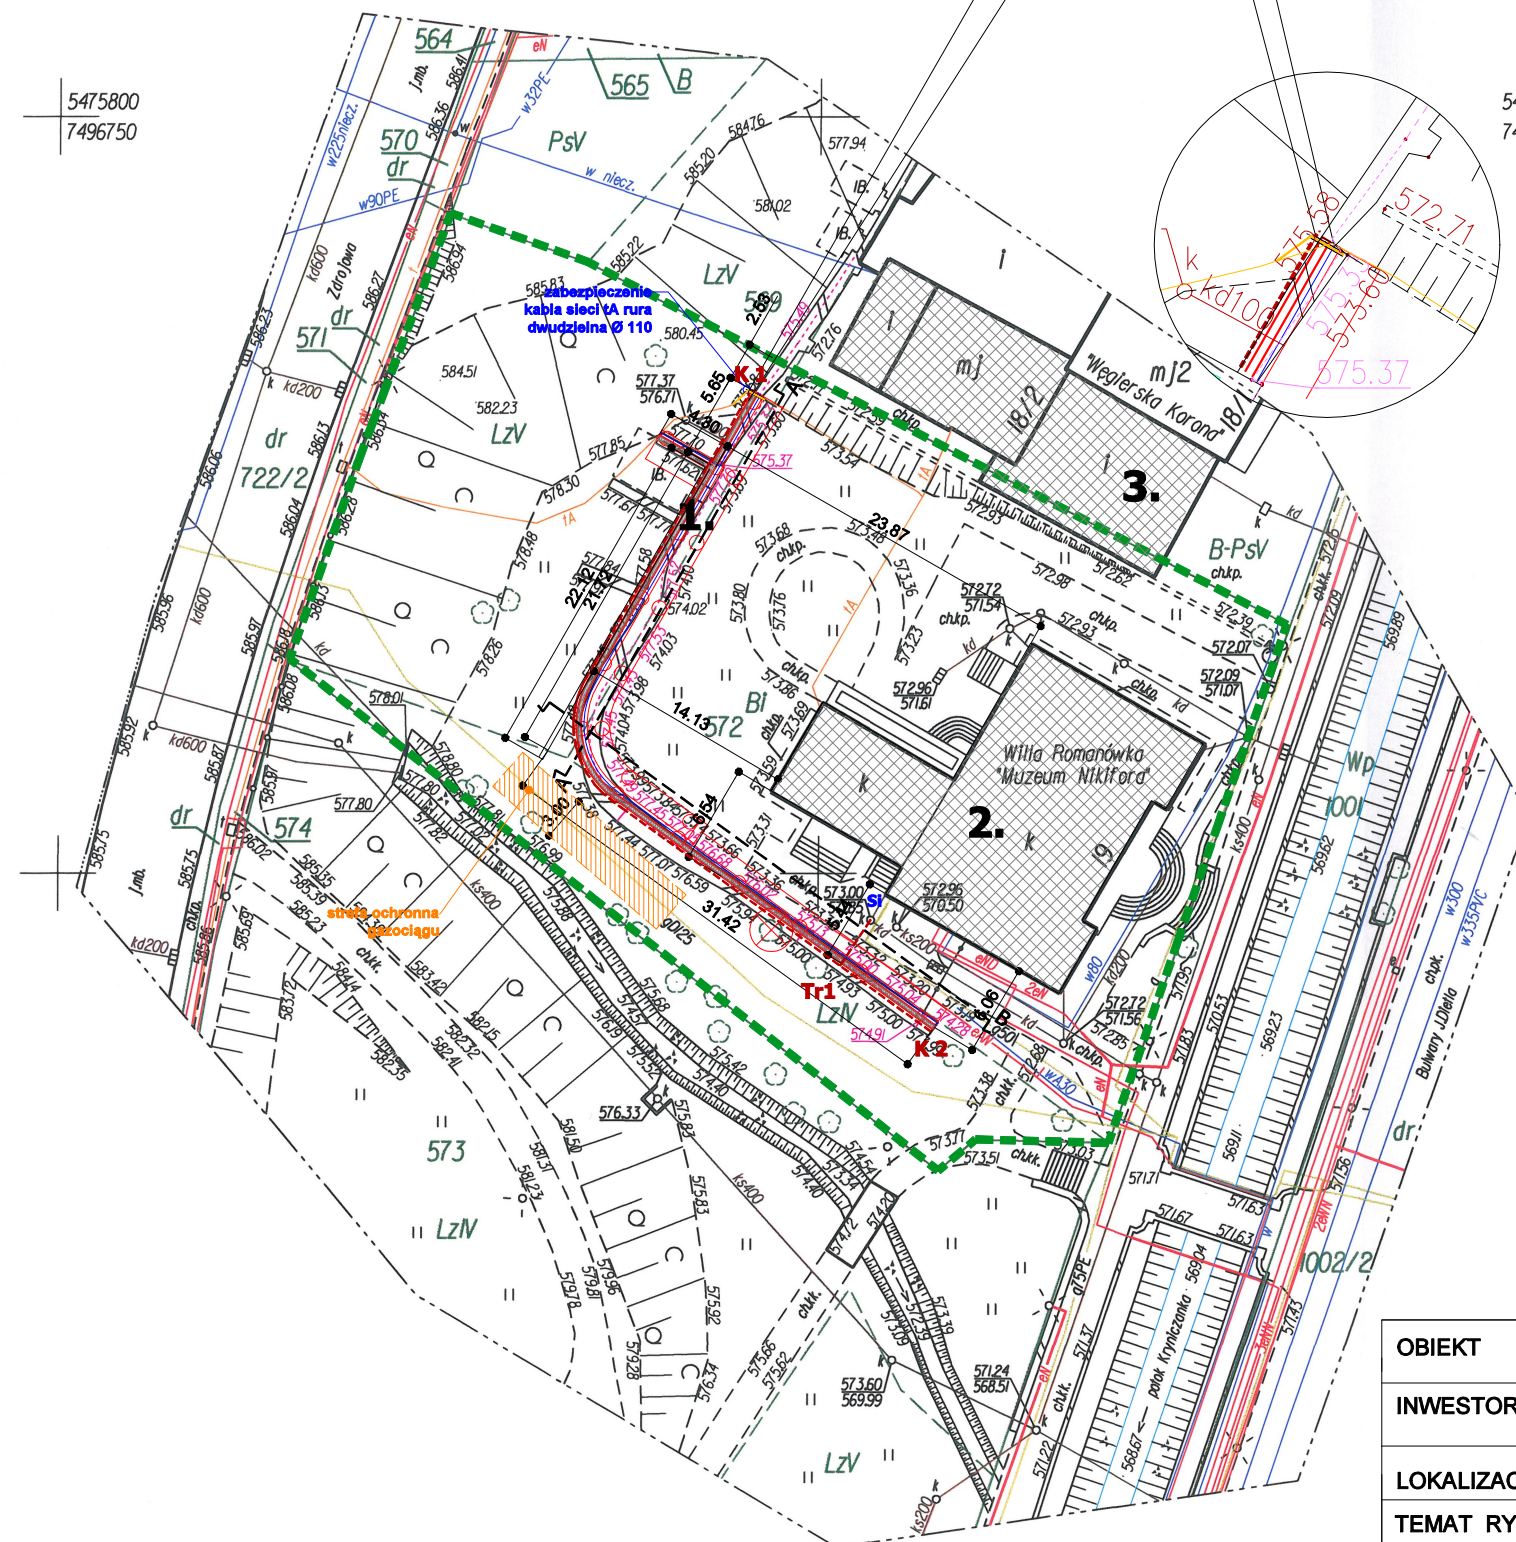

5475700
7496750

OBIEKT	Mur oporowy na terenie muzeum Nikifora w Krynicy-Zdrój		
INWESTOR	Muzem Okręgowe w Nowym Sączu ul. Jagiellońska 56, 33-330 Nowy Sącz		
LOKALIZACJA	działka ew. nr 572, obręb Krynica Zdrój Nr 0001, 33-380 Krynica-Zdrój		
TEMAT RYSUNKU	proj. zagosp. terenu - zabezpieczenie teletechn.		
BRANŻA	TELETECHNIKA		
PROJEKTANT	mgr inż. Wojciech Włódek decyzja nr 1365/98/U MAP/IE/4263/01	SPRAWDZAJĄCY	ZESPÓŁ
STADIUM	DATA	SKALA	NR RYS.
Proj. budowlany	grudzień 2021	1:500	IE/01