


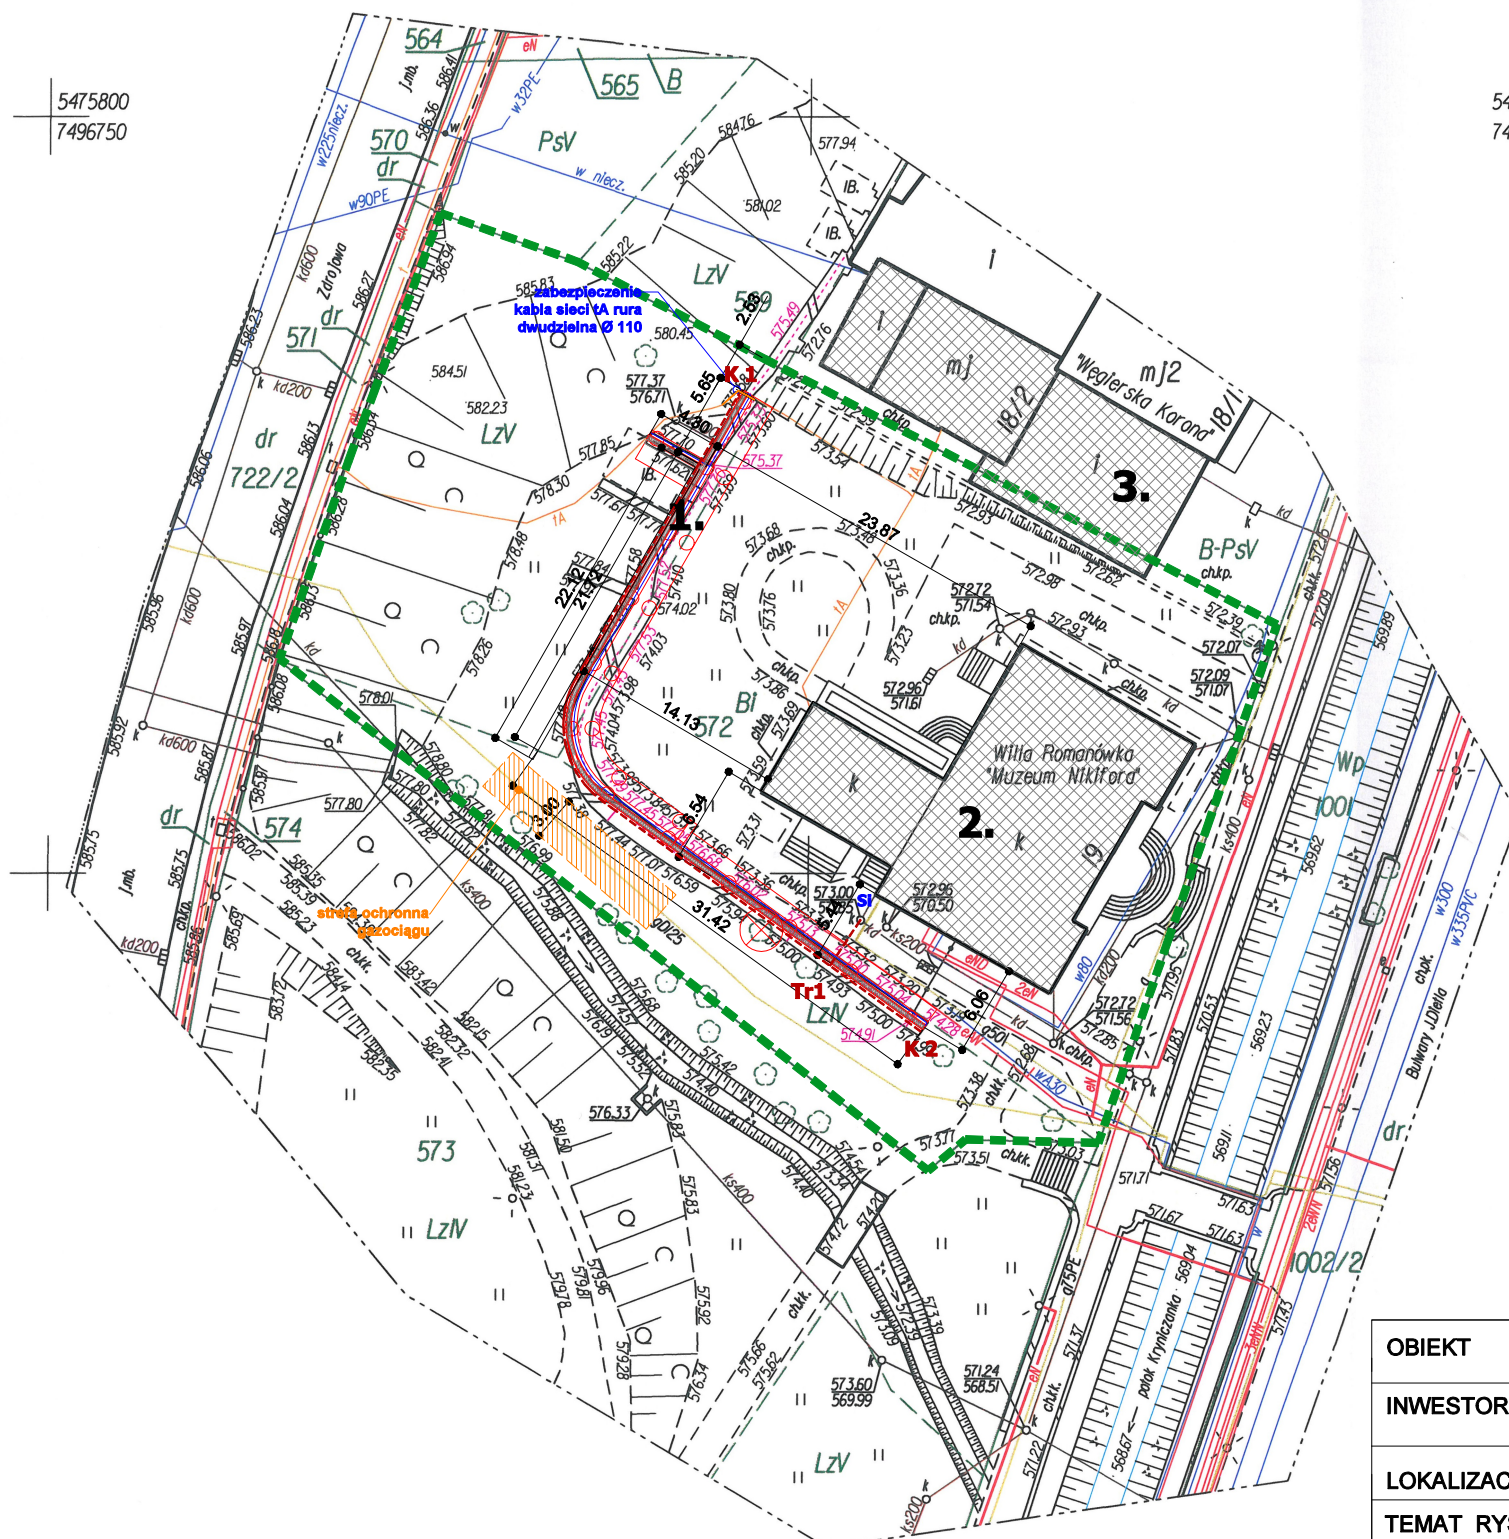

5475800
7496750



5475700
7496750

DZIAŁKI 1 : 500
działka nr 572 w obr. Krynica-Zdrój (0001)
LEGENDA

- 1. **proj. mur oporowy (odbudowa)**
- 2. **istn. budynek Muzeum Nikifora**
- 3. **istn. zabudowa na działce sąsiedniej**
- **istn. dojścia i opaski utwardzone**
- IA **istn. teletechnika - zabezpieczenie rurą ochronną Ø 110**
- g50 **istn. przyłącz gazu do PRP**
- g50 **istn. sieć gazowa**
- ka200 **istn. przyłącz kanalizacji sanitarnej**
- kd **istn. kanalizacja opadowa**
- kd **proj. drenaż opaskowy**
- **proj. odwodnienie liniowe**
- eND **istn. przyłącz energetyczny**
- eN **istn. linia energetyczna**
- istn. drzewa do wycink**
- granica działki**


MAPA DO CELÓW PROJEKTOWYCH
SKALA 1:500

Województwo: małopolskie
Powiat: nowosądecki
Jedn. ewid.: Krynica-Zdrój - miasto [121007_4]
Obręb: Krynica-Zdrój [Nr 0001]
Miejscowość: Krynica-Zdrój
Dz.ewid.nr: 572
ID: GEO.6640.10463.2021
Nr. sek.(ukl.2000): 7.111.20.23.2.2, 7.111.20.23.2.4,
7.111.20.24.1.1, 7.111.20.24.1.3
Nr. sek.(lokalna): 220
Data opracowania mapy: 19.10.2021
Układ współrzędnych płaskich: "2000"
Układ wysokości: "Kronsztadt 86"

Nie wyklucza się istnienia w terenie innych nie wykazanych na niniejszej mapie urządzeń podziemnych, które nie były zgłoszone do Inwentaryzacji lub o których brak jest informacji w zasobie PODGIK.
Wykonanie niniejszej mapy nie było poprzedzone ustaleniami dotyczącymi ewentualnych służebności gruntowych obciążających grunty położone w granicach projektowanej inwestycji budowlanej.
Mapa nie może służyć dla celów rozgraniczeniowych.
Wszelkie trwałe obiekty budowlane podlegają wyliczeniu oraz geodezyjnej inwentaryzacji przez jednostki wykonawstwa geodezyjnego na zlecenie inwestora.

Obszar aktualizacji zaznaczono: - - - - -

Legenda:
 umocnienie skarp i dna narzutem kamiennym na betonie

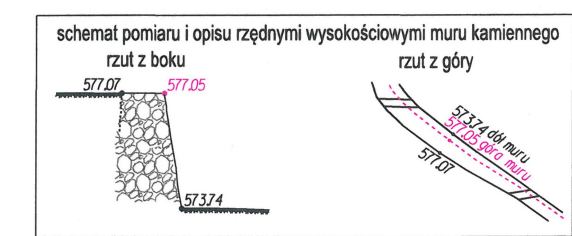

OBIEKT	Mur oporowy na terenie muzeum Nikifora w Krynicy-Zdrój		
INWESTOR	Muzem Okręgowe w Nowym Sączu ul. Jagiellońska 56, 33-330 Nowy Sącz		
LOKALIZACJA	działka ew. nr 572, obręb Krynica Zdrój Nr 0001, 33-380 Krynica-Zdrój		
TEMAT RYSUNKU	proj. zagosp. terenu - drenaż opaskowy		
BRANŻA	instalacje sanitarne		
PROJEKTANT	SPRAWDZAJĄCY	ZESPÓŁ	
mgr inż. Tomasz TYRPAK uprawnienie nr MAP/0344/POC/07 MAP/10/0030/08			
STADIUM	DATA	SKALA	NR RYS.
Proj. techniczny	grudzień 2021	1:500	IS/01

Wykonał:
mgr inż. Maciej Węglowski-Król
GEODETA UPRAWNIONY
Uprawnienie nr 21908
33-300 Nowy Sącz, ul. Leonida Teligi 31/1
tel. kom. 502 728 458

Pozwalać się na niniejszy dokument został opracowany w wyniku prac, których rezultaty zawarte opatentem technicznym wpisany do ewidencji państwowego zasobu geodezyjnego i kartograficznego.	
Nazwa organu prowadzącego państwowy zasób geodezyjny i kartograficzny	STAROSTA NOWOSĄDECKI
Identyfikator ewidencyjny operatu technicznego	P.1210.2021.9303
Data przyjęcia operatu technicznego do zasobu	05 LIS. 2021
Imię, nazwisko i podpis osoby reprezentującej organ	Z up. STAROSTY

mgr inż. **Anna Fedczyńska**
INSPEKTOR