


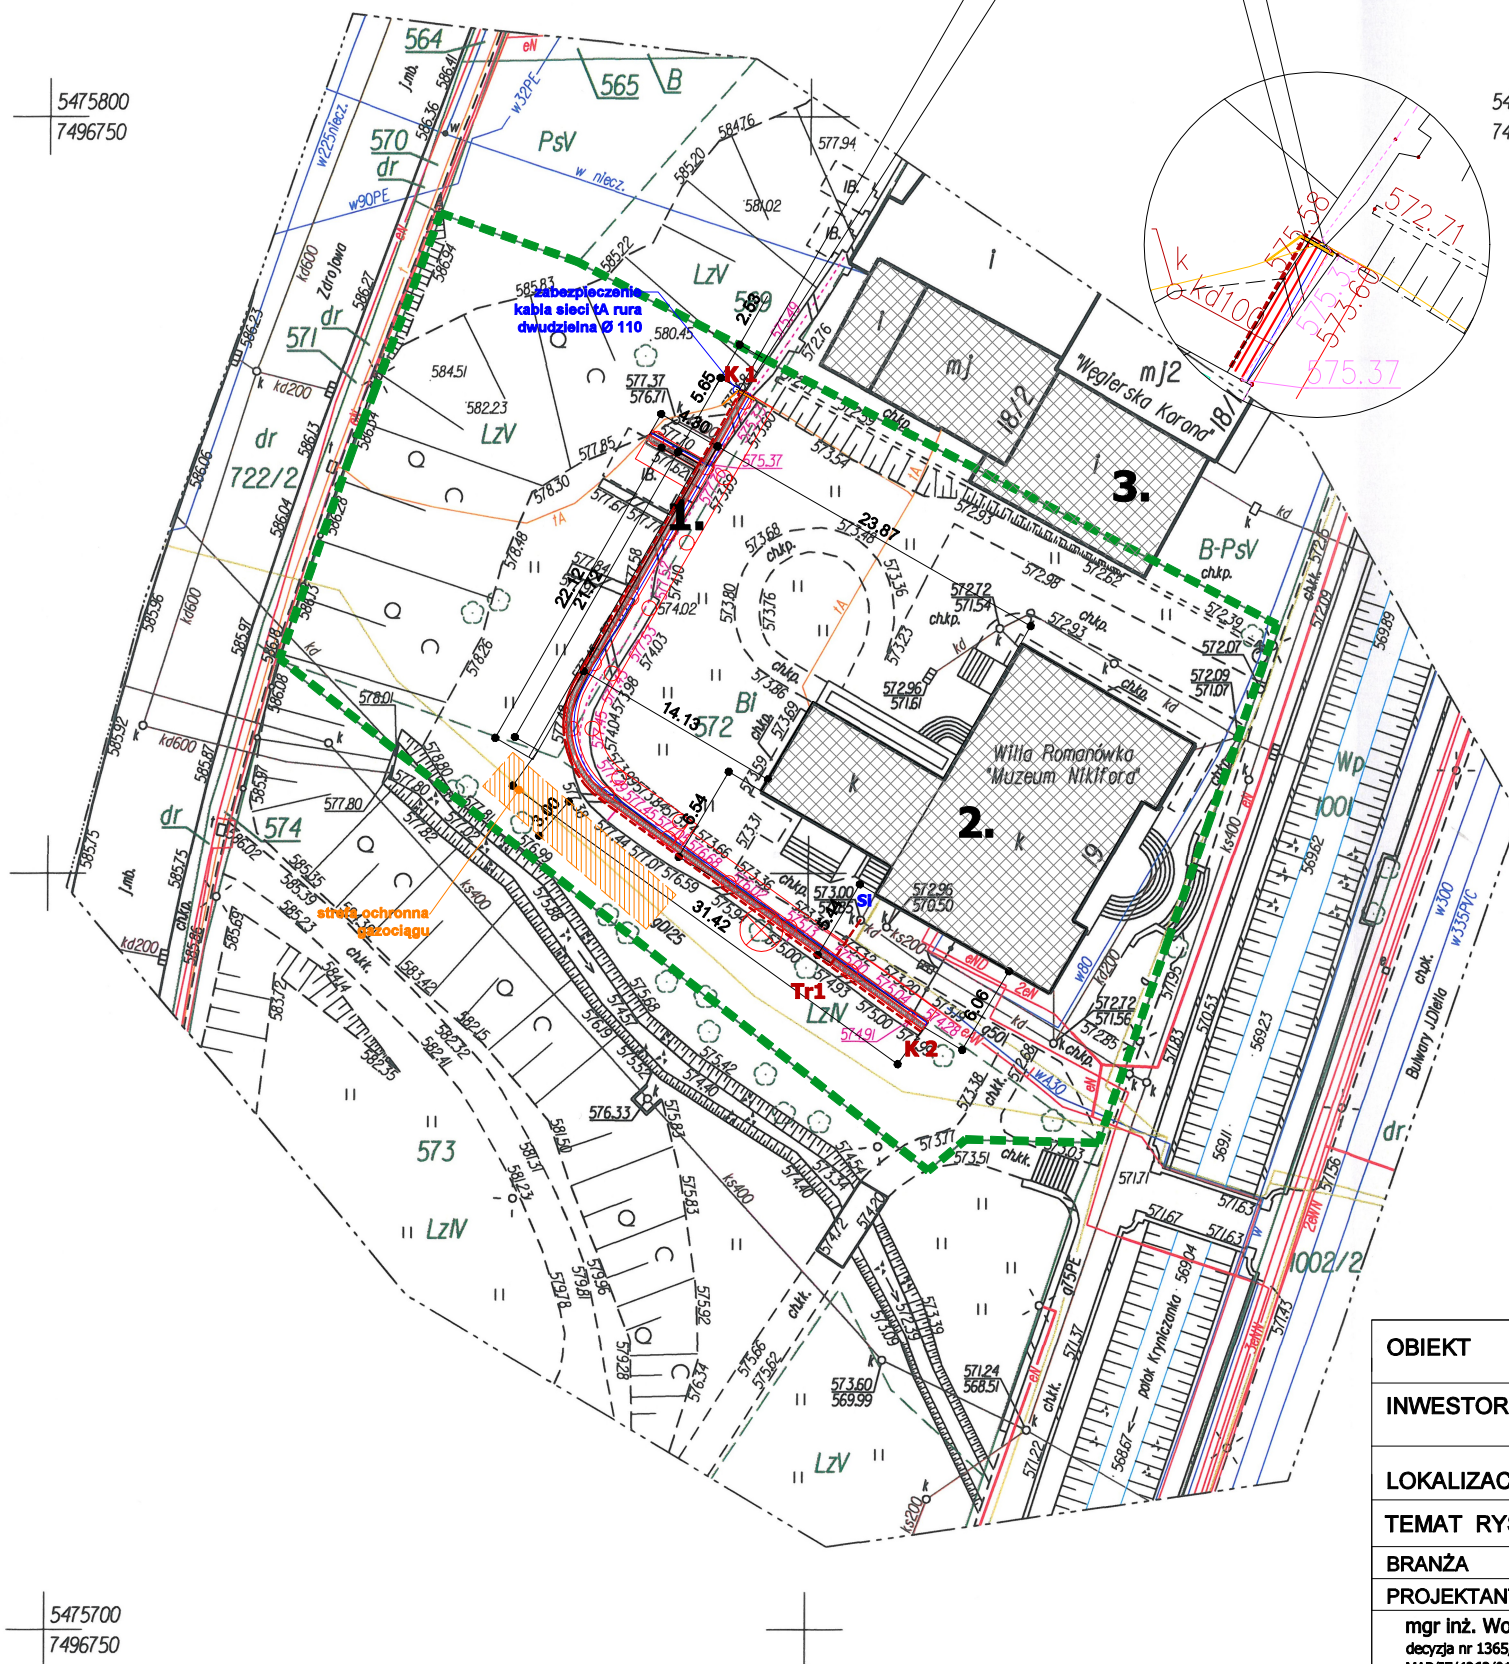

5475800
7496750



5475700
7496750

DZIAŁKI 1 : 500
działka nr 572 w obr. Krynica Zdrój (0001)
LEGENDA

1.

proj. mur oprowy (odbudowa)

2.

istn. budynek Muzeum Nikifora

3.

istn. zabudowa na działce sąsiedniej

istn. dojścia i opaski utwardzone

IA

istn. teletechnika - zabezpieczenie rurą ochronną Ø 110

g50

istn. przyłącz gazu do PRP

g50

istn. sieć gazowa

ka200

istn. przyłącz kanalizacji sanitarnej

kd

istn. kanalizacja opadowa

kd

proj. drenaż opaskowy

istn. odwodnienie liniowe

eND

istn. przyłącz energetyczny

eN

istn. linia energetyczna

istn. drzewa do wycink

granica działki

MAPA DO CELÓW PROJEKTOWYCH SKALA 1:500

Województwo: małopolskie
Powiat: nowosądecki
Jedn. ewid.: Krynica-Zdrój - miasto [121007_4]
Obręb: Krynica Zdrój [Nr 0001]
Miejscowość: Krynica Zdrój
Dz.ewid.nr: 572
ID: GEO.6640.10463.2021
Nr. sek.(ukl.2000): 7.111.20.23.2.2, 7.111.20.23.2.4,
7.111.20.24.1.1, 7.111.20.24.1.3
Nr. sek.(lokalna): 220
Data opracowania mapy: 19.10.2021
Układ współrzędnych płaskich: "2000"
Układ wysokości: "Kronsztadt 86"

Nie wyklucza się istnienia w terenie innych nie wykazanych na niniejszej mapie urządzeń podziemnych, które nie były zgłoszone do Inwentaryzacji lub o których brak jest informacji w zasobie PODGIK.
Wykonanie niniejszej mapy nie było poprzedzone ustaleniami dotyczącymi ewentualnych służebności gruntowych obciążających grunty położone w granicach projektowanej inwestycji budowlanej.
Mapa nie może służyć dla celów rozgraniczeniowych.
Wszelkie trwałe obiekty budowlane podlegają wyliczeniu oraz geodezyjnej inwentaryzacji przez jednostki wykonawstwa geodezyjnego na zlecenie inwestora.

Obszar aktualizacji zaznaczono: -----

Legenda:

umocnienie skarp i dna narzutem kamiennym na betonie



OBIEKT	Mur oporowy na terenie muzeum Nikifora w Krynicy-Zdrój		
INWESTOR	Muzem Okręgowe w Nowym Sączu ul. Jagiellońska 56, 33-330 Nowy Sącz		
LOKALIZACJA	działka ew. nr 572, obręb Krynica Zdrój Nr 0001, 33-380 Krynica-Zdrój		
TEMAT RYSUNKU	proj. zagosp. terenu - zabezpieczenie teletechn.		
BRANŻA	TELETECHNIKA		
PROJEKTANT	mgr inż. Wojciech Więcek decyzja nr 1365/98/U MAP/1E/4263/01	SPRAWDZAJĄCY	ZESPÓŁ
STADIUM	DATA	SKALA	NR RYS.
Proj. techniczny	grudzień 2021	1:500	IE/01

Wykonał:
mgr inż. Maciej Węglowski-Król
GEODETA UPRAWNIENY
Uprawnienia nr 21908
33-300 Nowy Sącz, ul. Leonida Teligi 31/1
tel. kom. 502 728 458

Poswiadcza się, że niniejszy dokument został opracowany w wyniku prac, których rezultaty zawarte opatentem technicznym wpisany do ewidencji państwowego zasobu geodezyjnego i kartograficznego.

Nazwa organu prowadzącego państwowy zasób geodezyjny i kartograficzny

STAROSTA NOWOSĄDECKI

Identyfikator ewidencyjny operatu technicznego

P.1210.2021.9303

Data przyjęcia operatu technicznego do zasobu

05 LIS. 2021

Imię, nazwisko i podpis osoby reprezentującej organ

mgr inż. Anna Fedczyńska
INSPEKTOR