



WIDOK A-A

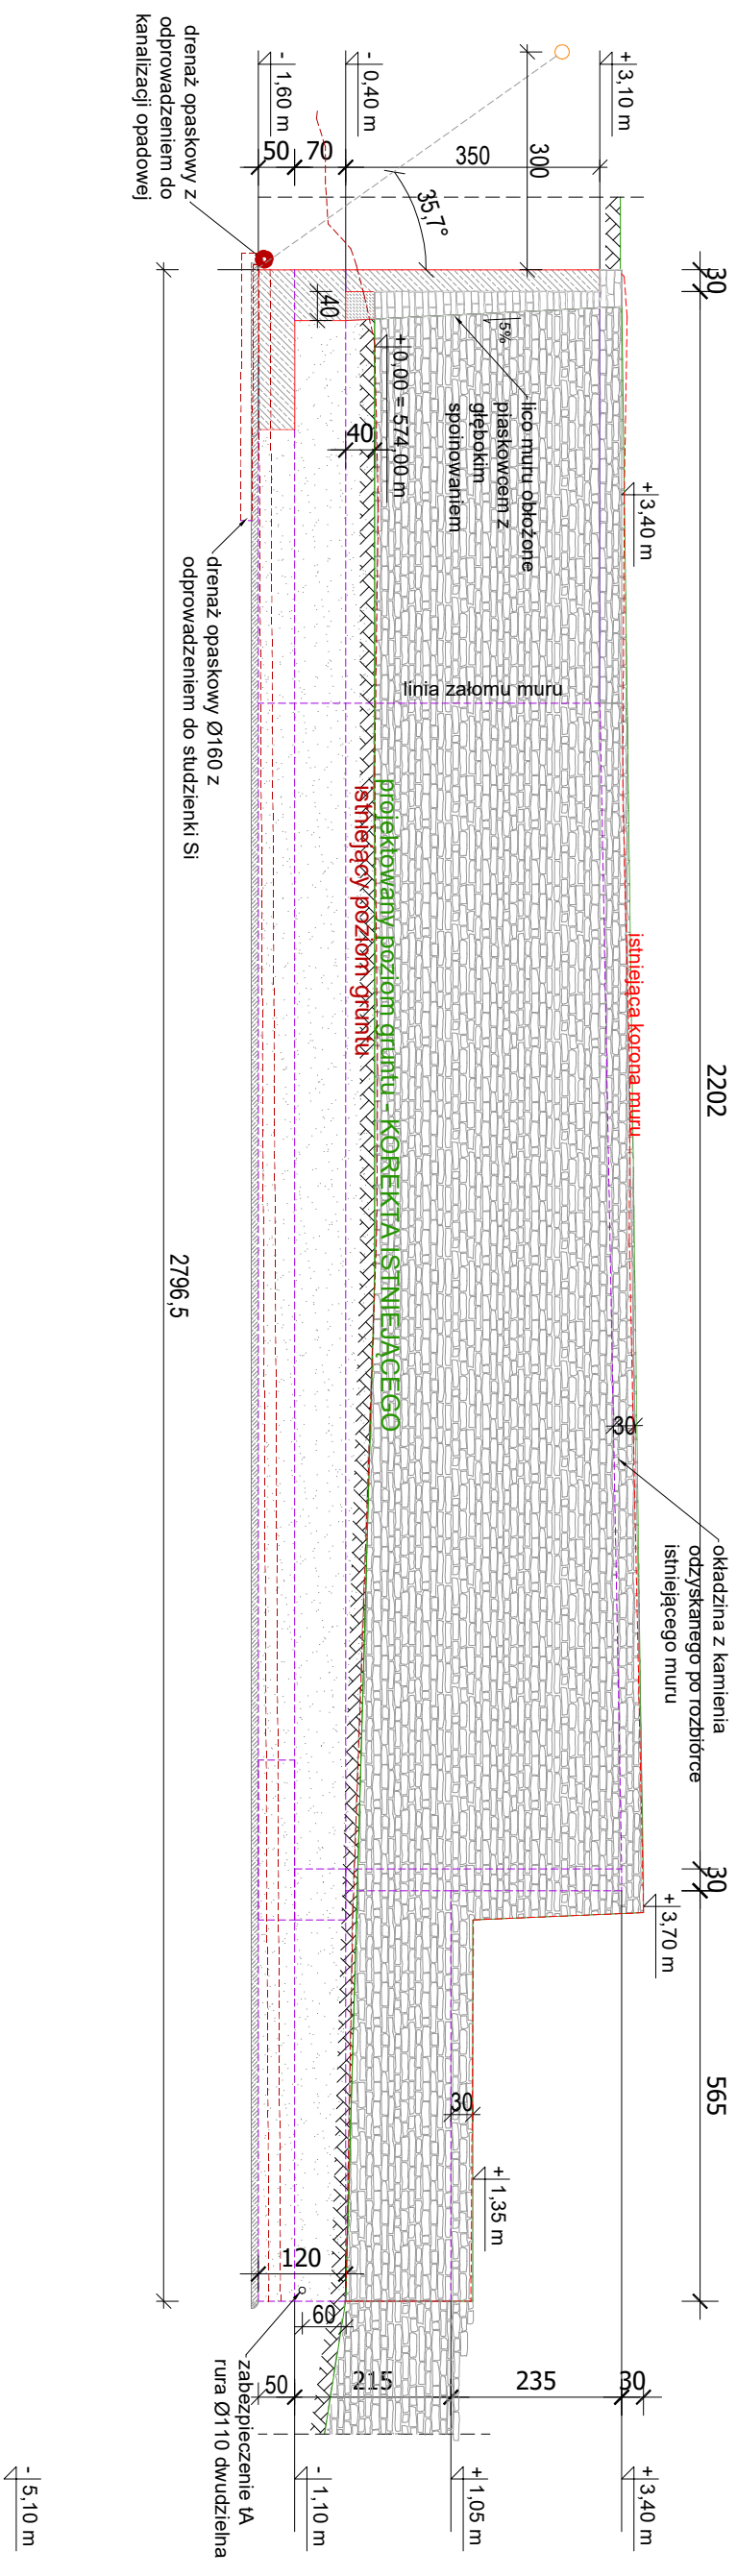

WIDOK B-B

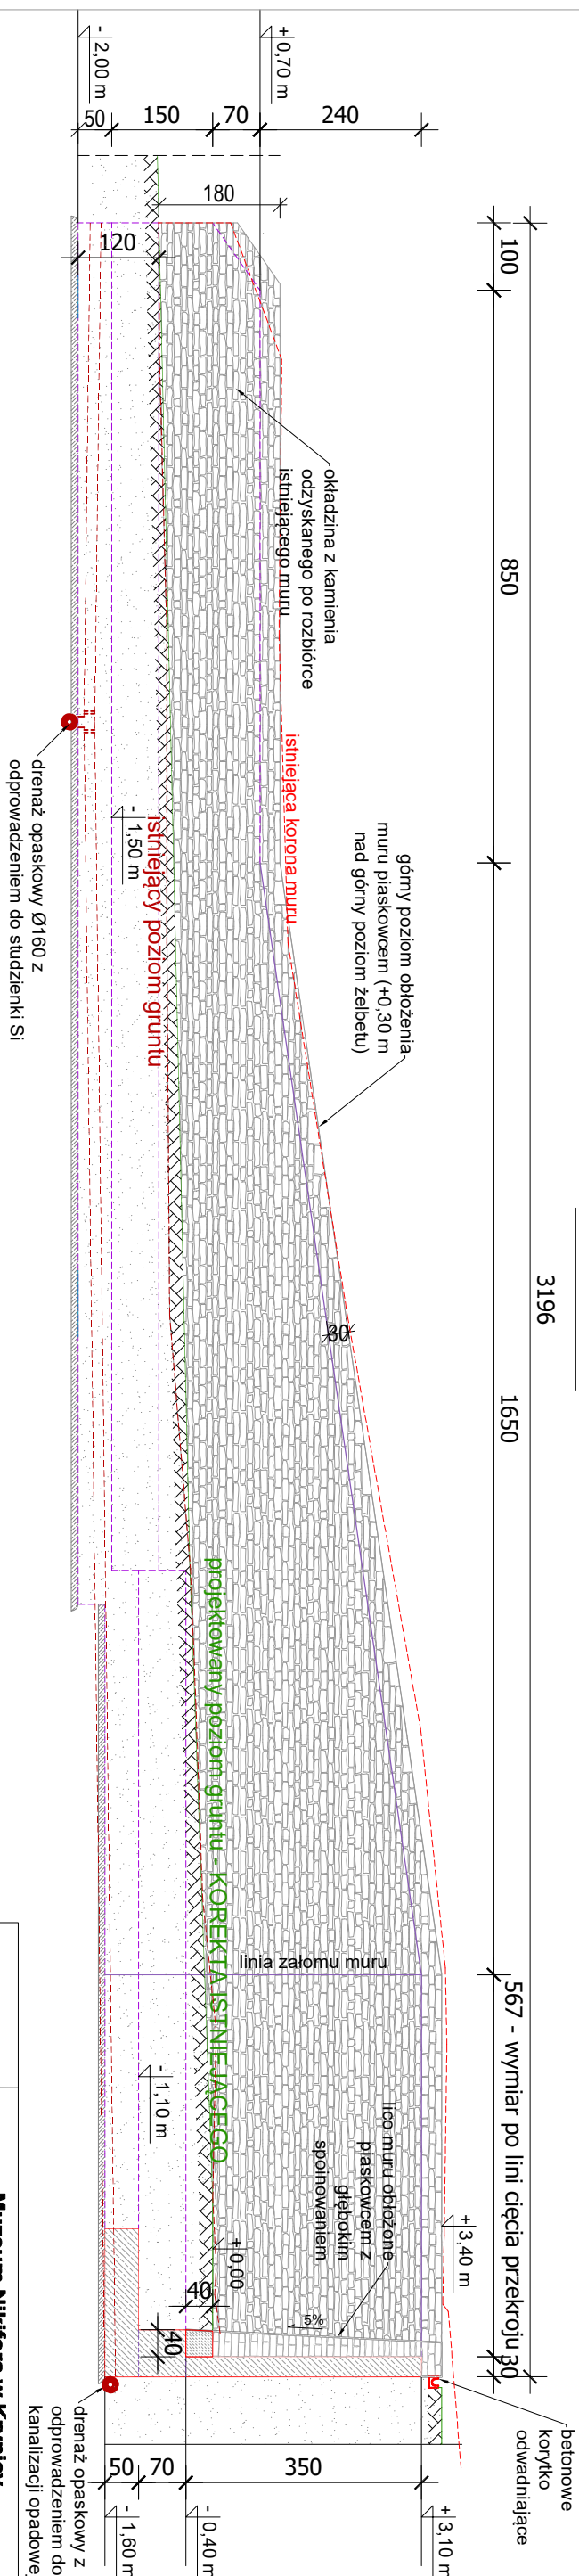

obiekt	Muzeum Nikifora w Kryńlicy - odbudowa muru oporowego		
inwestor	Muzeum Okręgowe w Nowym Sączu ul. Jagiellońska 56, 33-300 Nowy Sącz		
lokalizacja	dzielnica nr 572 w obr. Kryńnica Zdrój (0001)		
przedmiot rysunku	WIDOK ŚCIAN		
opracowanie	architektura		
architektura		konstrukcja	
Jan Matras uprawnienia nr LAN-183404A-11/80 MAPOBO058601			
stadium	P.B.	data	nr rys.
	grudzień 2021	1 : 100	02/A