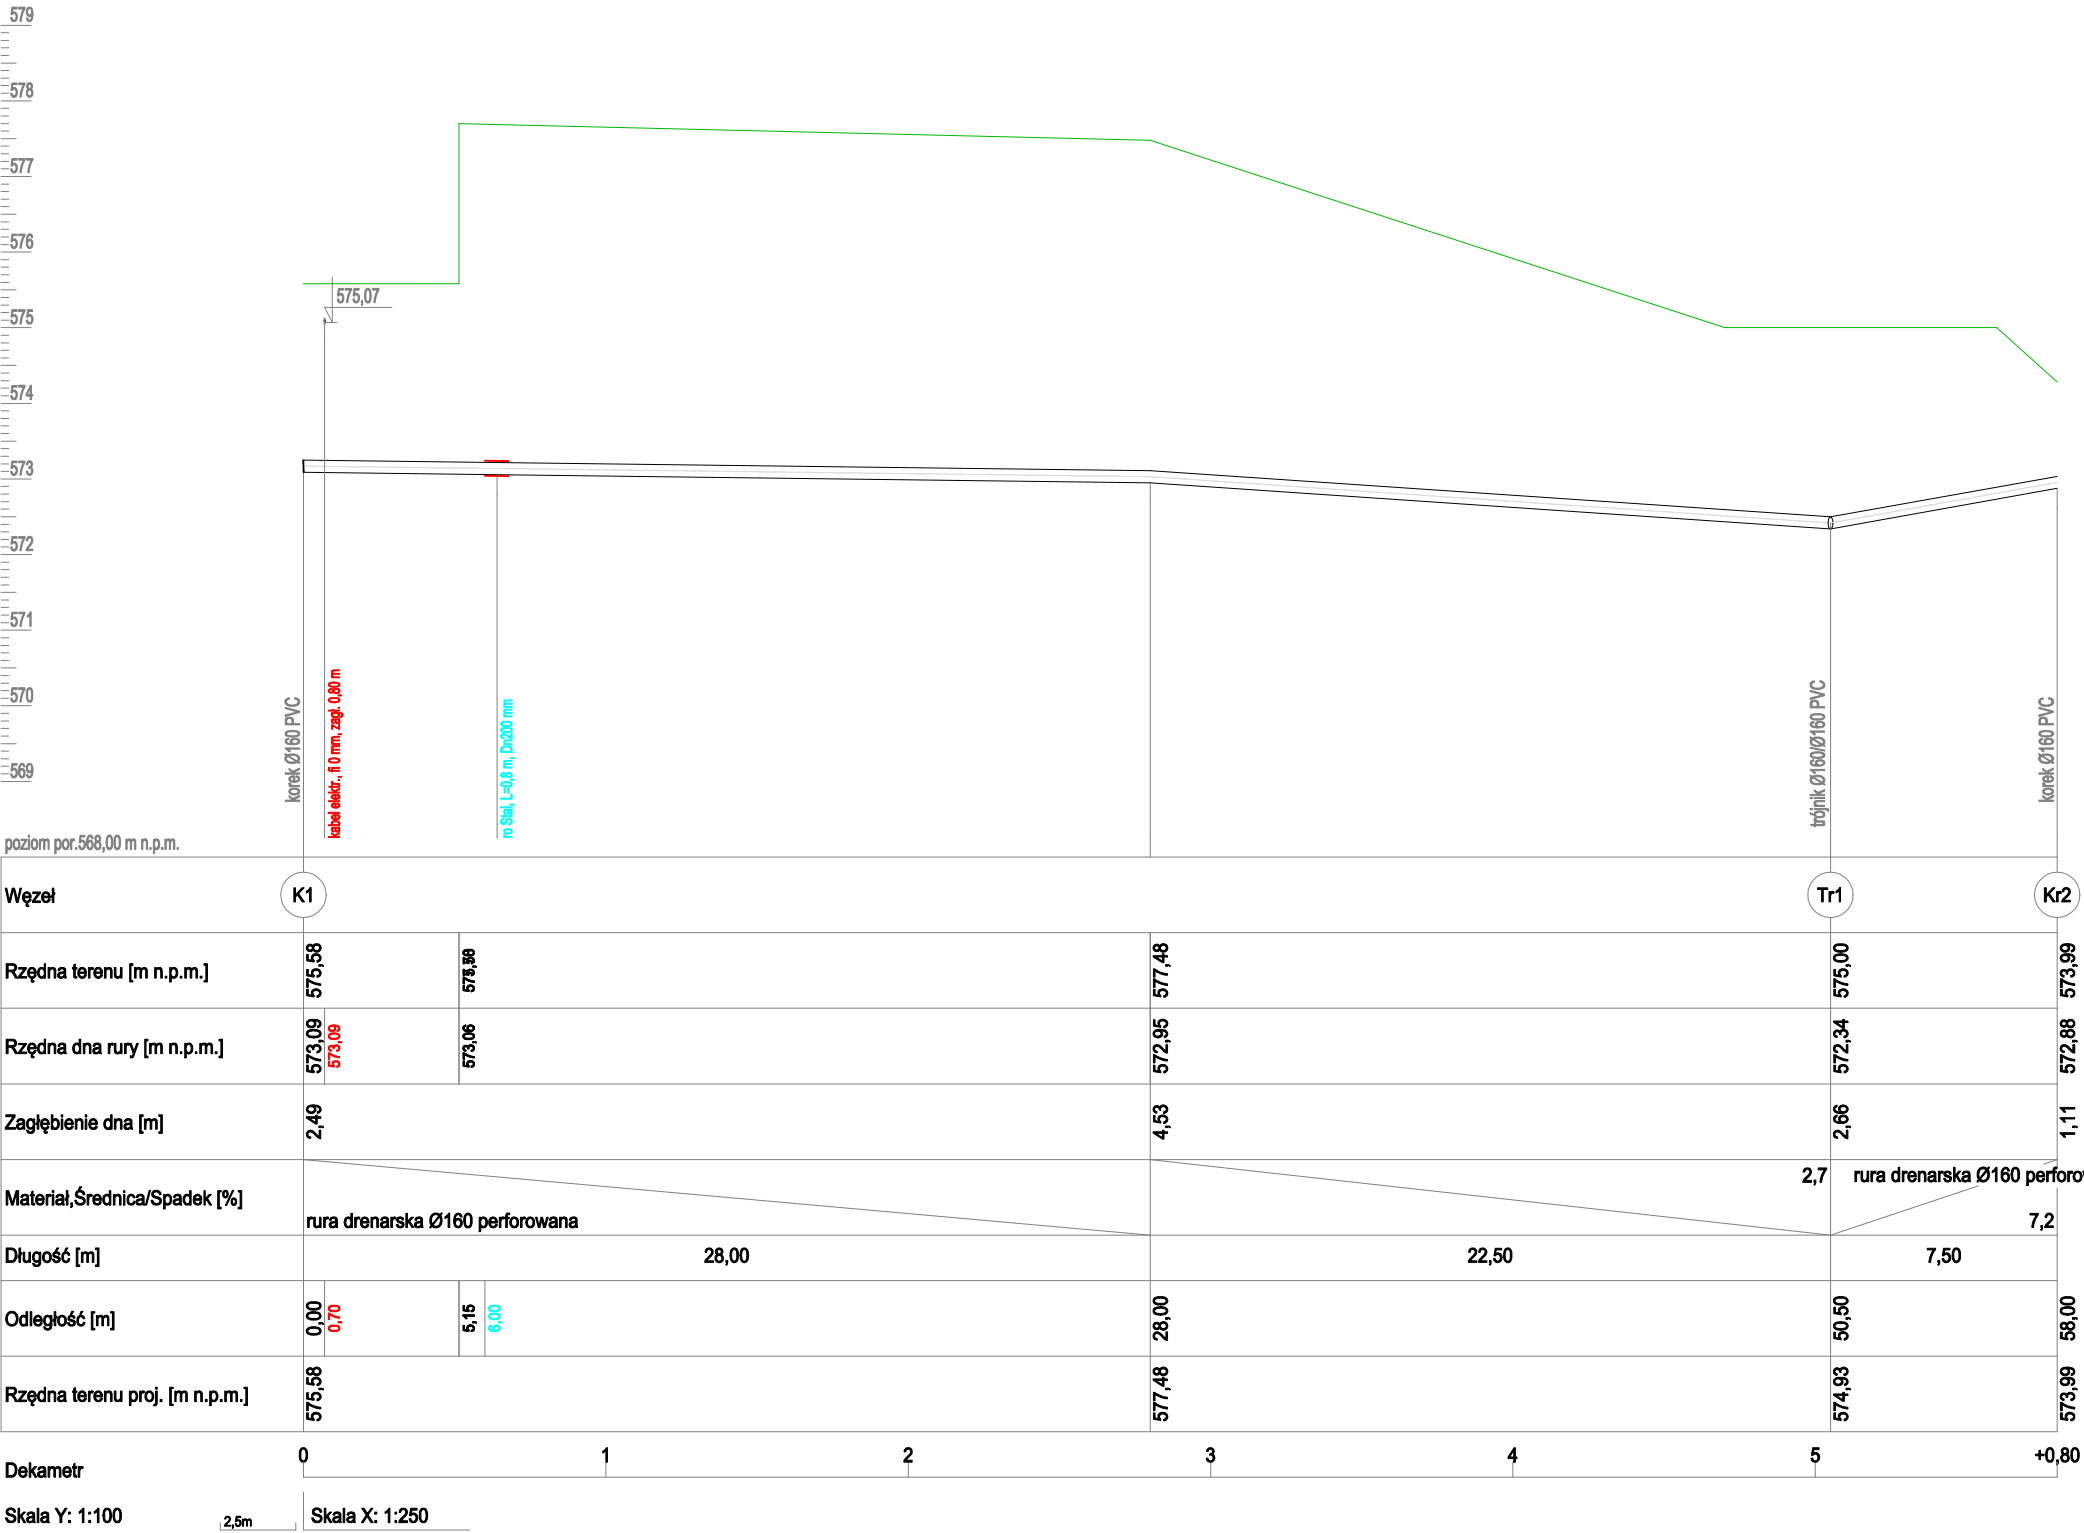


OBIEKT	Mur oporowy na terenie muzeum Nikifora w Krynicy-Zdrój	
LOKALIZACJA	działka ew. nr 572, obręb Krynica-Zdrój Nr 0001, 33-380 Krynica-Zdrój	
TEMAT RYSUNKU	proj. zagosp. terenu - drenaż opaskowy	
BRANŻA	Instalacje sanitarne	
PROJEKTANT	SPRAWDZAJĄCY	ZESPÓŁ
mgr inż. Tomasz TYRPAK uprawnienia nr MAP/0344/POOB/07 MAP/18/00298/08		