



WIDOK A-A

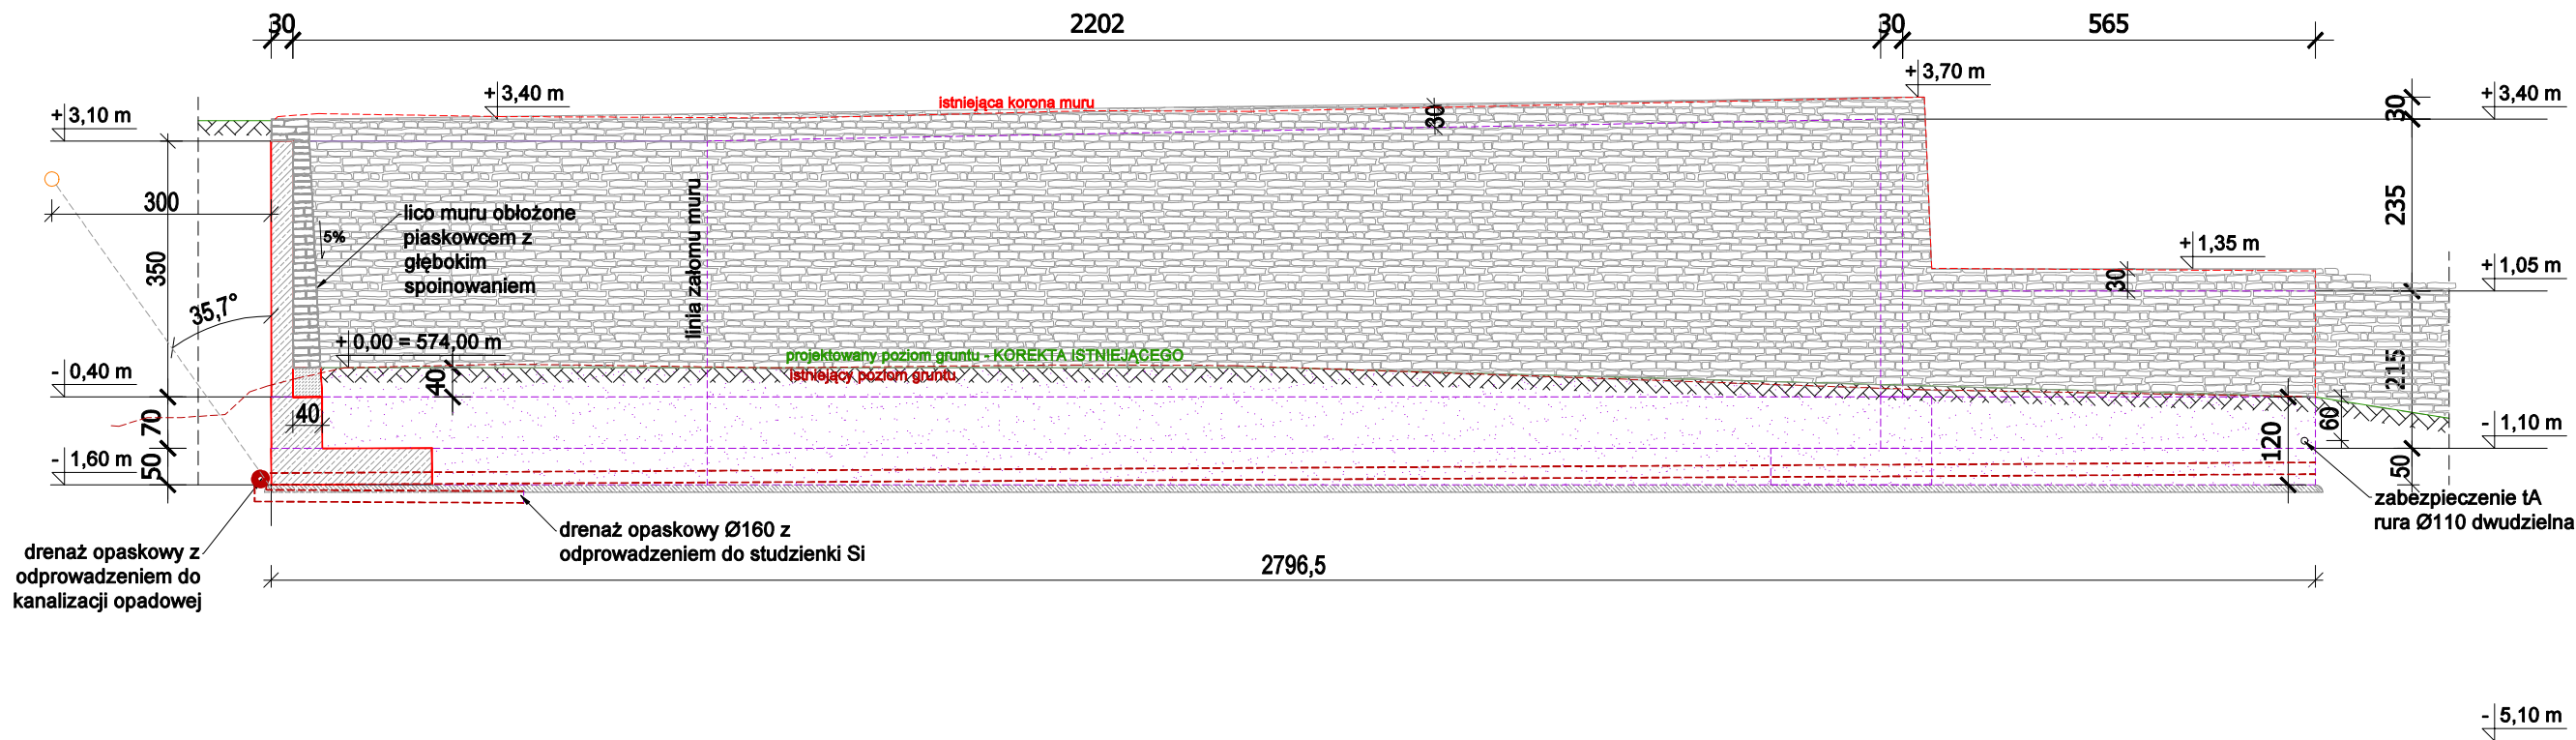

WIDOK B-B

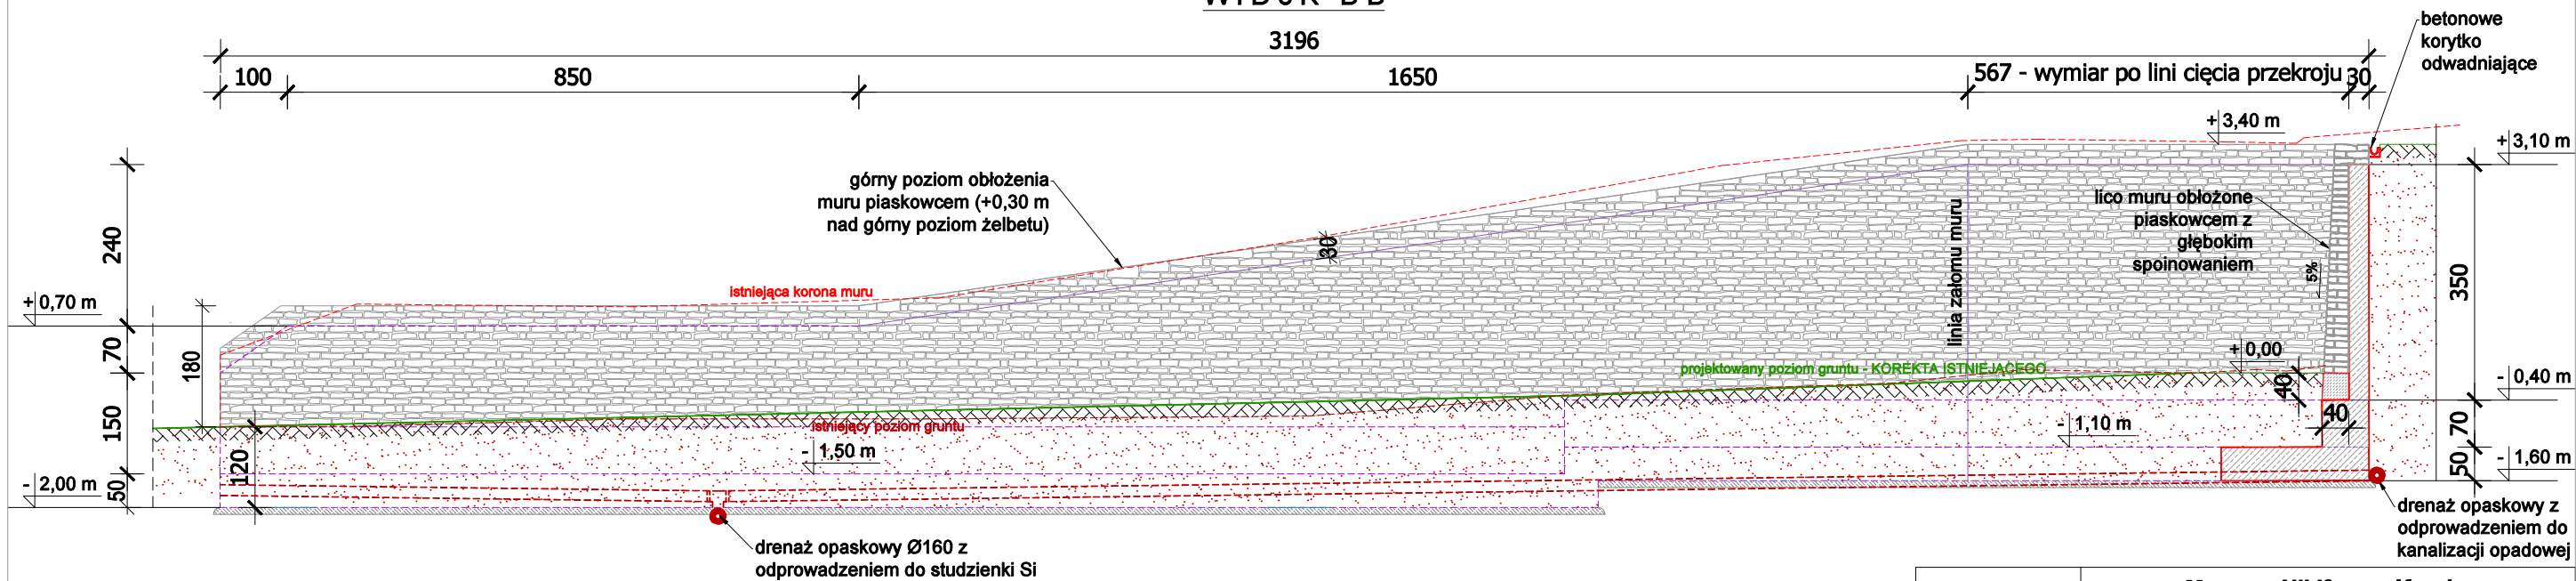

obiekt	Muzeum Nikifora w Krynicy - odbudowa muru oporowego		
inwestor	Muzeum Okręgowe w Nowym Sączu ul. Jagiellońska 56, 33-300 Nowy Sącz		
lokalizacja	działka nr 572 w obr. Krynica Zdrój (0001)		
przedmiot rysunku	WIDOK ŚCIAN		
opracowanie	architektura		
architektura	konstrukcja		
stadium	data	skala	nr rys.
P.B.	grudzień 2021	1 : 100	02/A