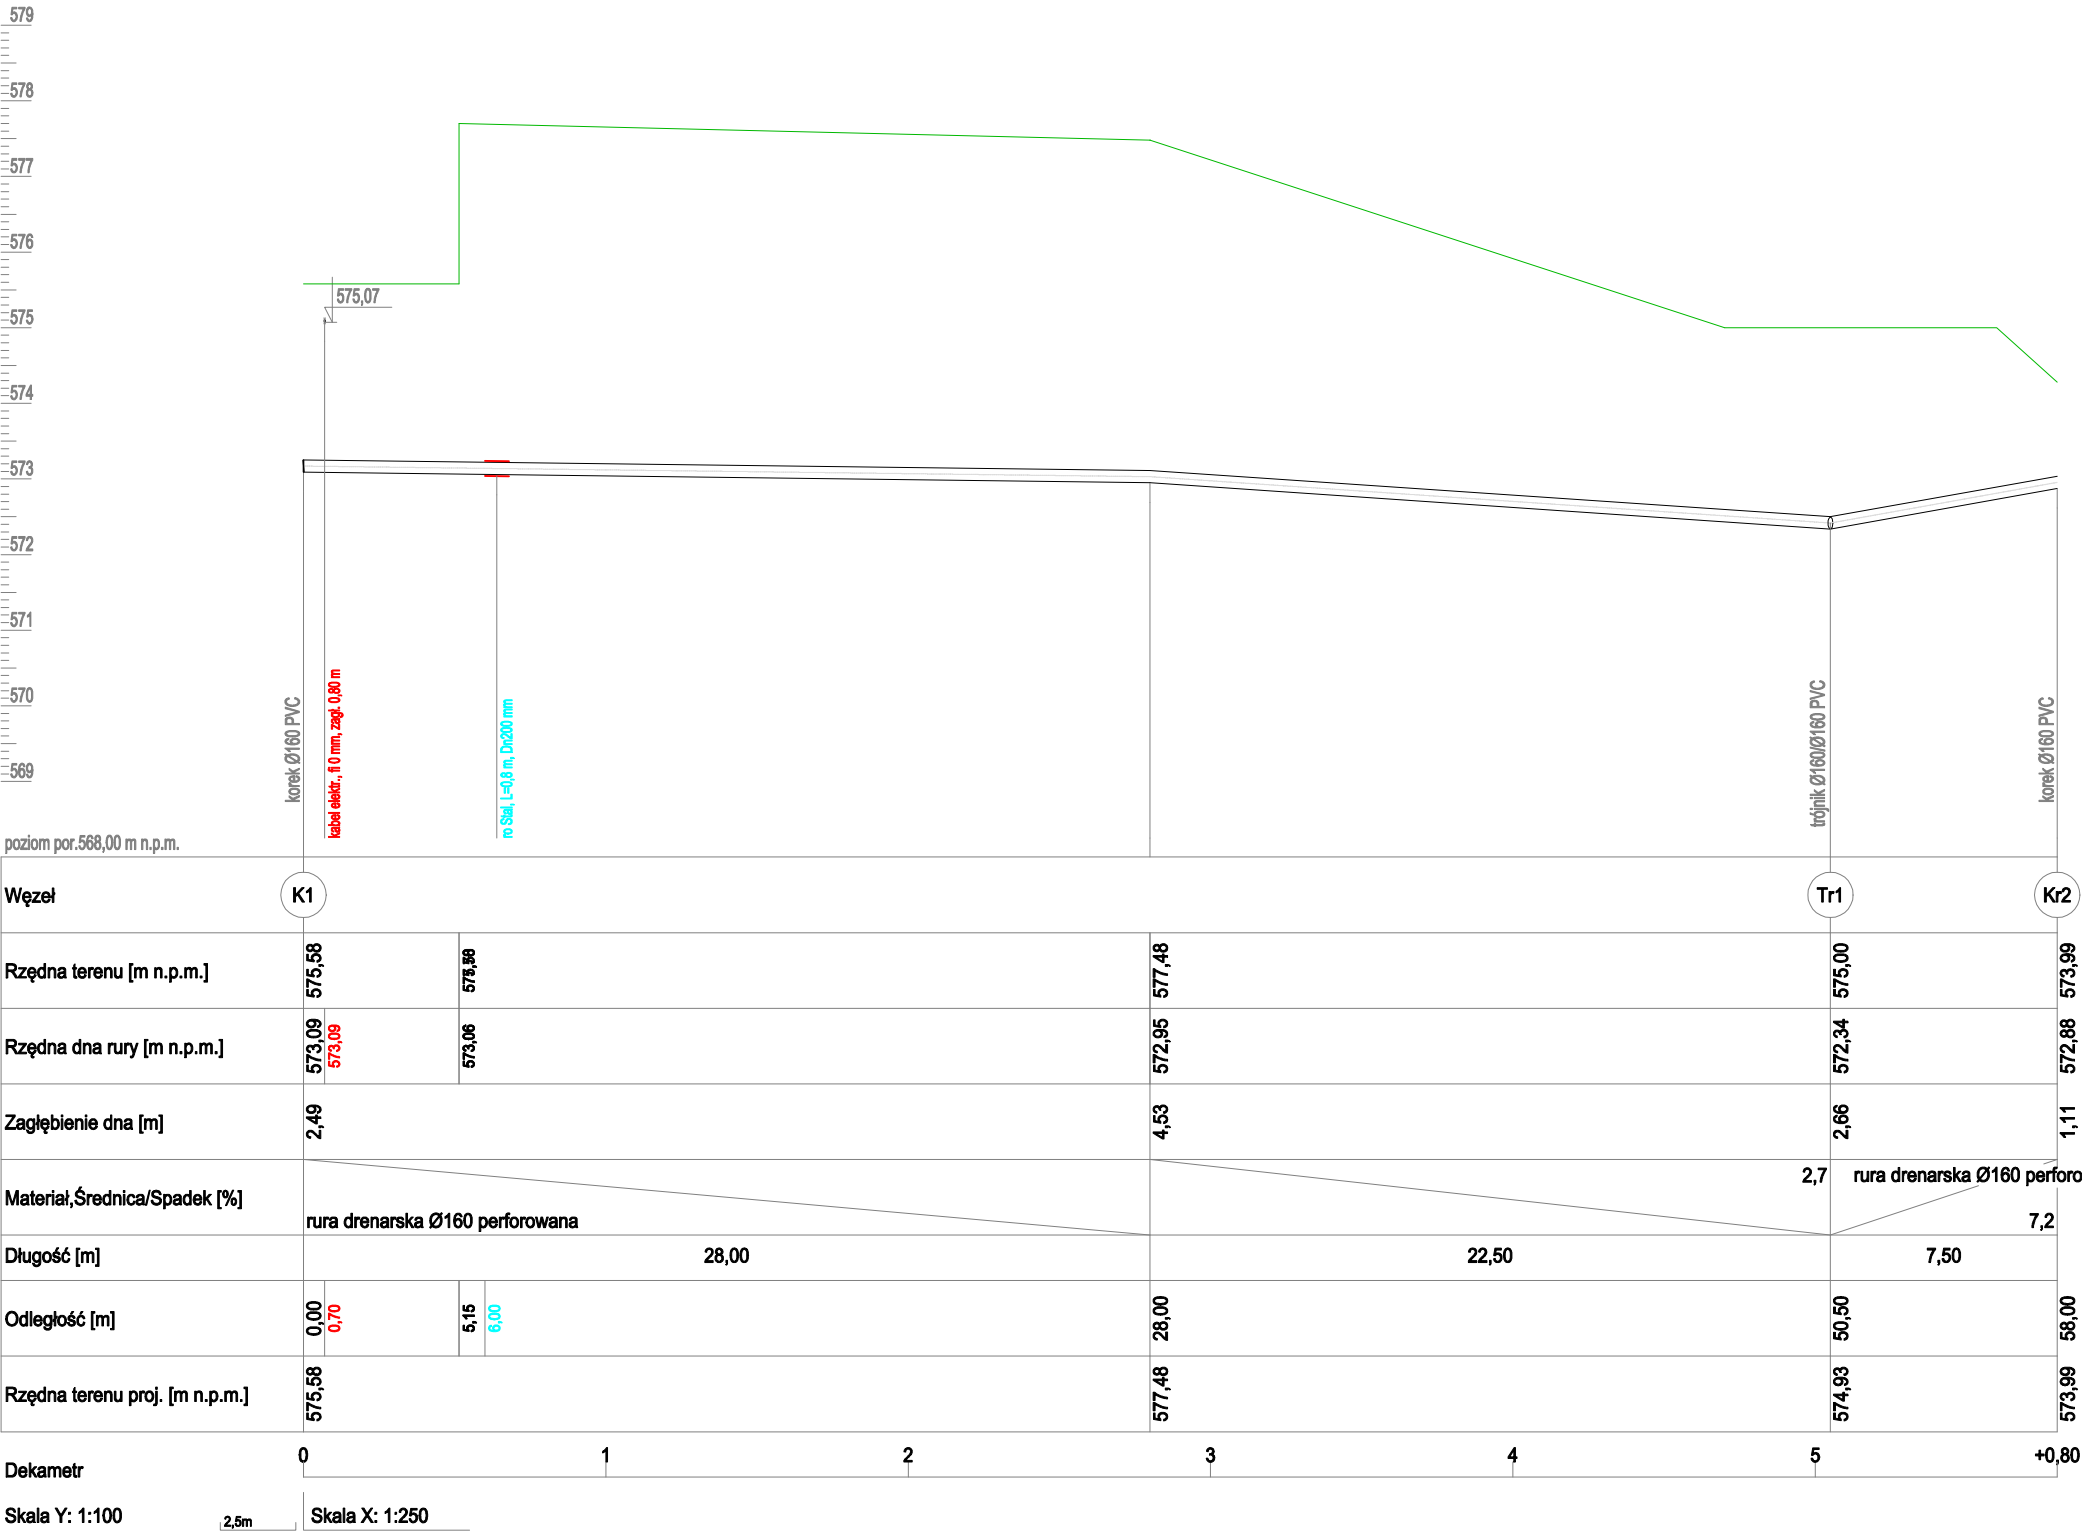


OBIEKT	Mur oporowy na terenie muzeum Nikifora w Krynicy-Zdrój		
LOKALIZACJA	działka ew. nr 572, obręb Krynica Zdrój Nr 0001, 33-380 Krynica-Zdrój		
TEMAT RYSUNKU	proj. zagosp. terenu - drenaż opaskowy		
BRANŻA	Instalacje sanitarne		
PROJEKTANT	SPRAWDZAJĄCY	ZESPÓŁ	
mgr inż. Tomasz TYRPAK uprawnienia nr MAP/0344/POOB/07 MAP/18/00298/08			
STADIUM	DATA	SKALA	NR RYS.
Projekt techniczny	grudzień 2021	1:250/100	02/S