



WIDOK A-A

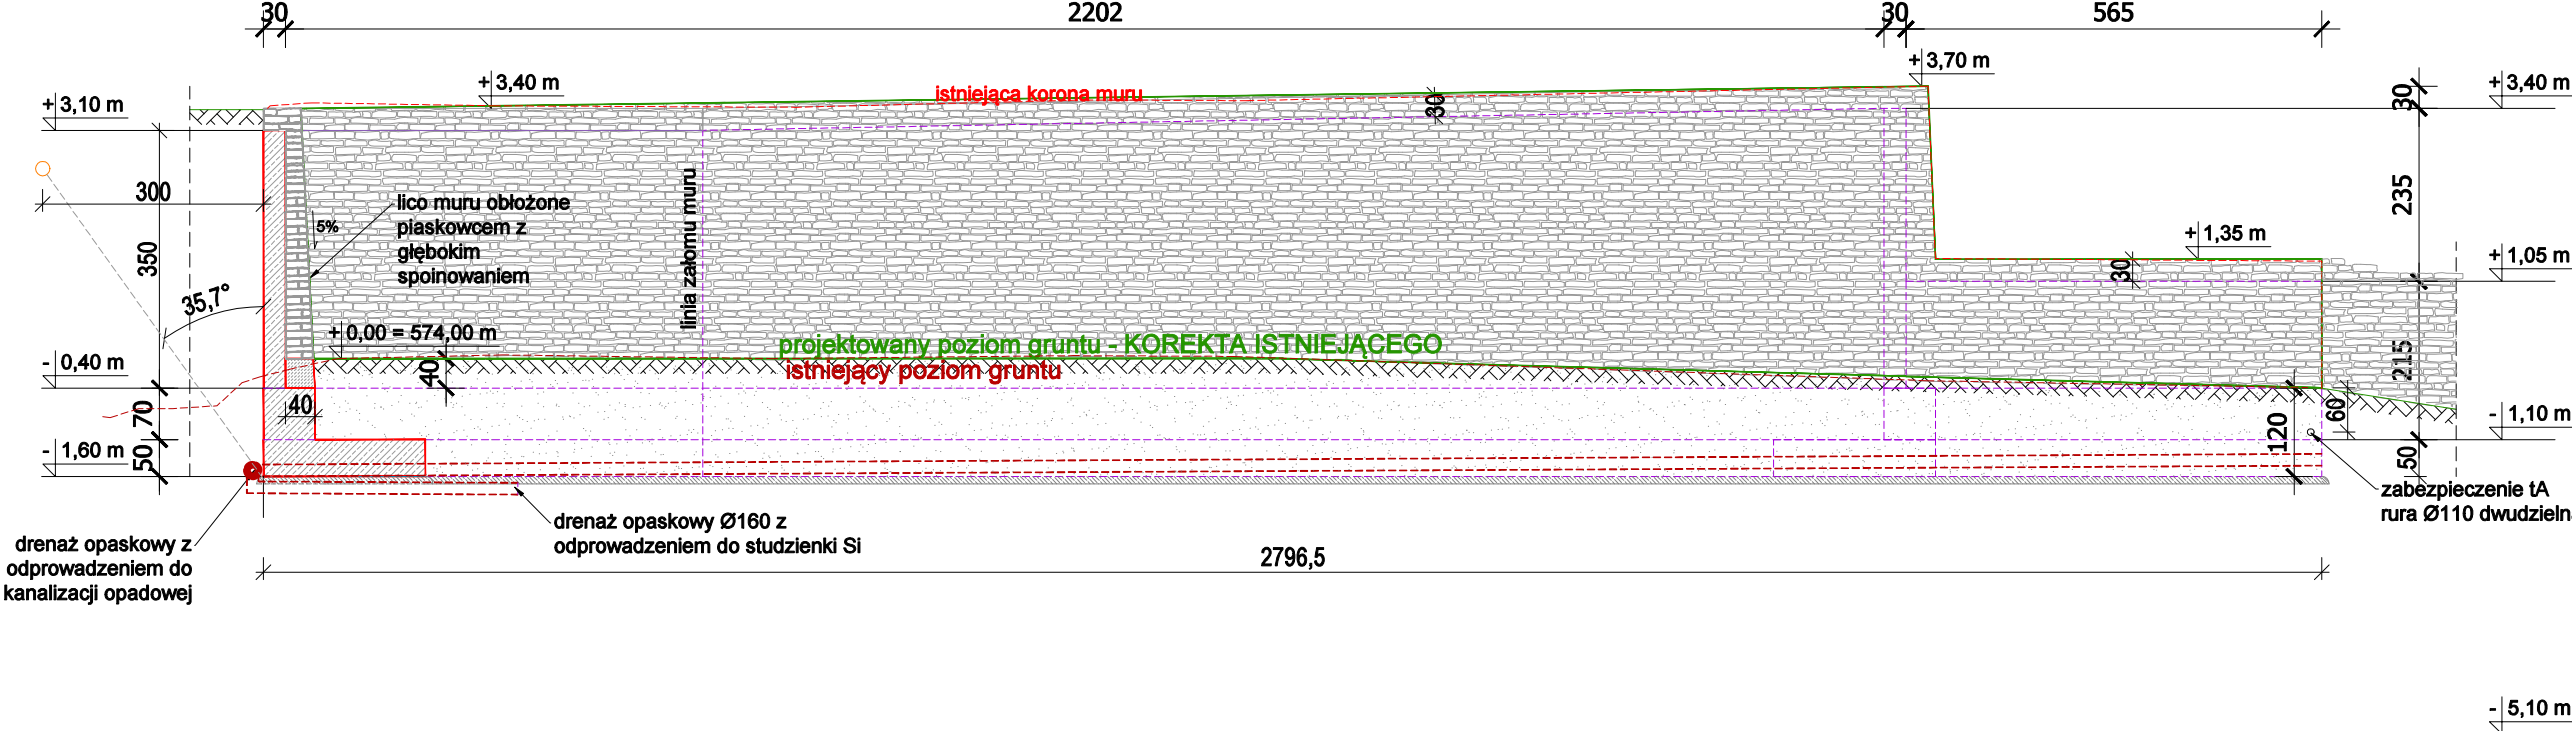

WIDOK B-E

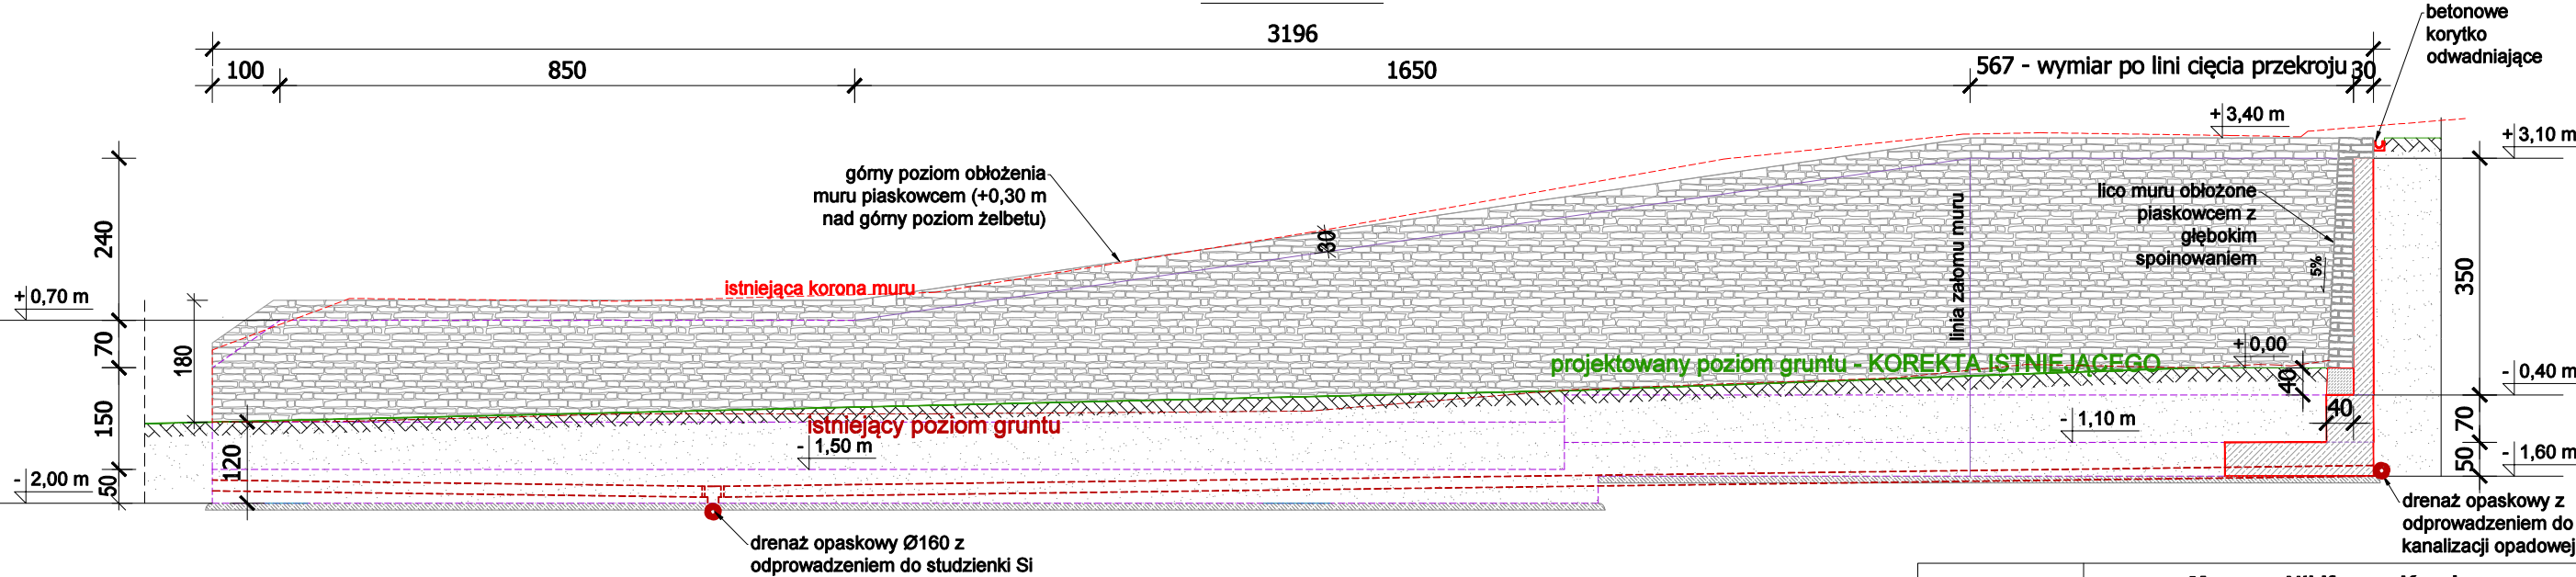

obiekt		Muzeum Nikifora w Krynicy - odbudowa muru oporowego	
inwestor		Muzeum Okręgowe w Nowym Sączu ul. Jagiellońska 56, 33-300 Nowy Sącz	
lokalizacja		działka nr 572 w obr. Krynica Zdrój (0001)	
przedmiot rysunku		WIDOK ŚCIAN	
opracowanie		architektura	
architektura		konstrukcja	
Jan Matras uprawnienie nr UAN-I-8340/A-11/00 MAP/BO/0388/01			
stadium	data	skala	nr rys.
P.T.	grudzień 2021	1 : 100	02/A