


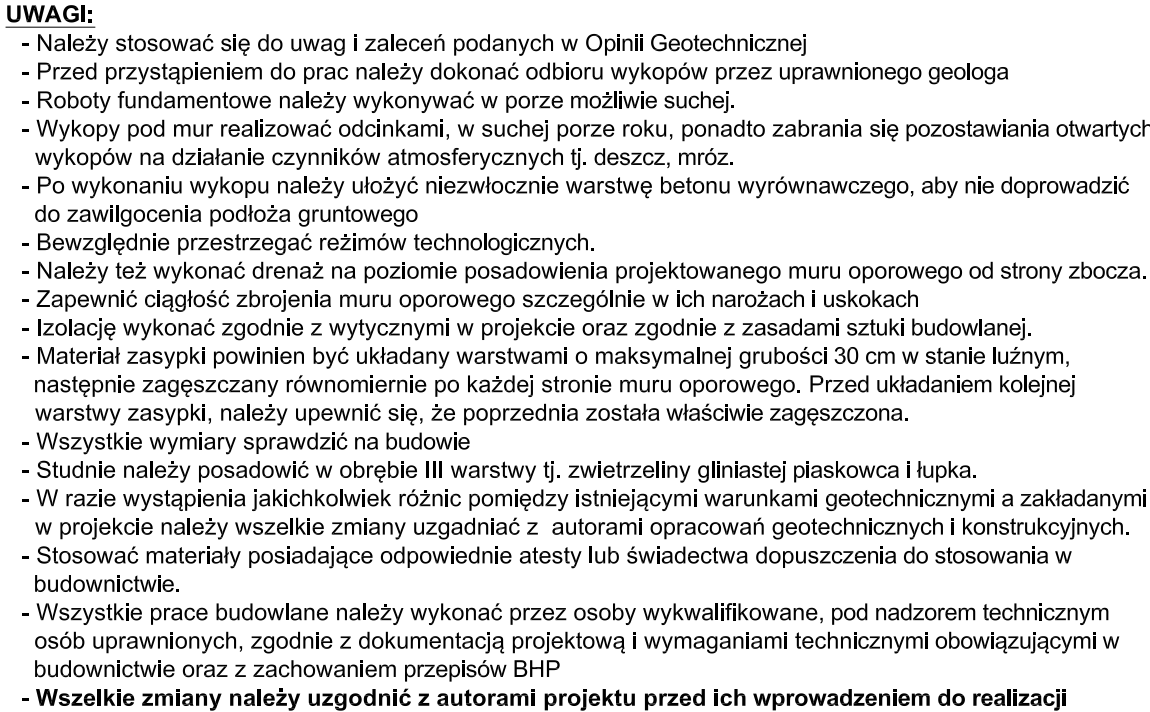

OBIEKT	Mur oporowy na terenie muzeum Nikifora w Krynicy-Zdrój		
INWESTOR	Muzem Okręgowe w Nowym Sączu ul. Jagiellońska 56, 33-330 Nowy Sącz		
LOKALIZACJA	działka ew. nr 572, obręb Krynica Zdrój Nr 0001, 33-380 Krynica-Zdrój		
TEMAT RYSUNKU	RZUT STUDNI FUNDAMENTOWYCH		
BRANŻA	KONSTRUKCJA		
PROJEKTANT mgr inż. Janusz GANCARCZYK upr. 12/2001 MAP/BO/0366/01	SPRAWDZAJĄCY mgr inż. Krzysztof FARON upr. nr. 141 / 2002 MAP/BO/0064/03	ZESPÓŁ mgr inż. Jacek Wojtaczka	
STADIUM Projekt Techniczno-wykonawczy	DATA grudzień 2021	SKALA 1:100	NR RYS. K/01