


poz. Poz. 1.1.1. – Studnia $\varnothing 980$ – L=300cm
szt.12


Przekrój B-B

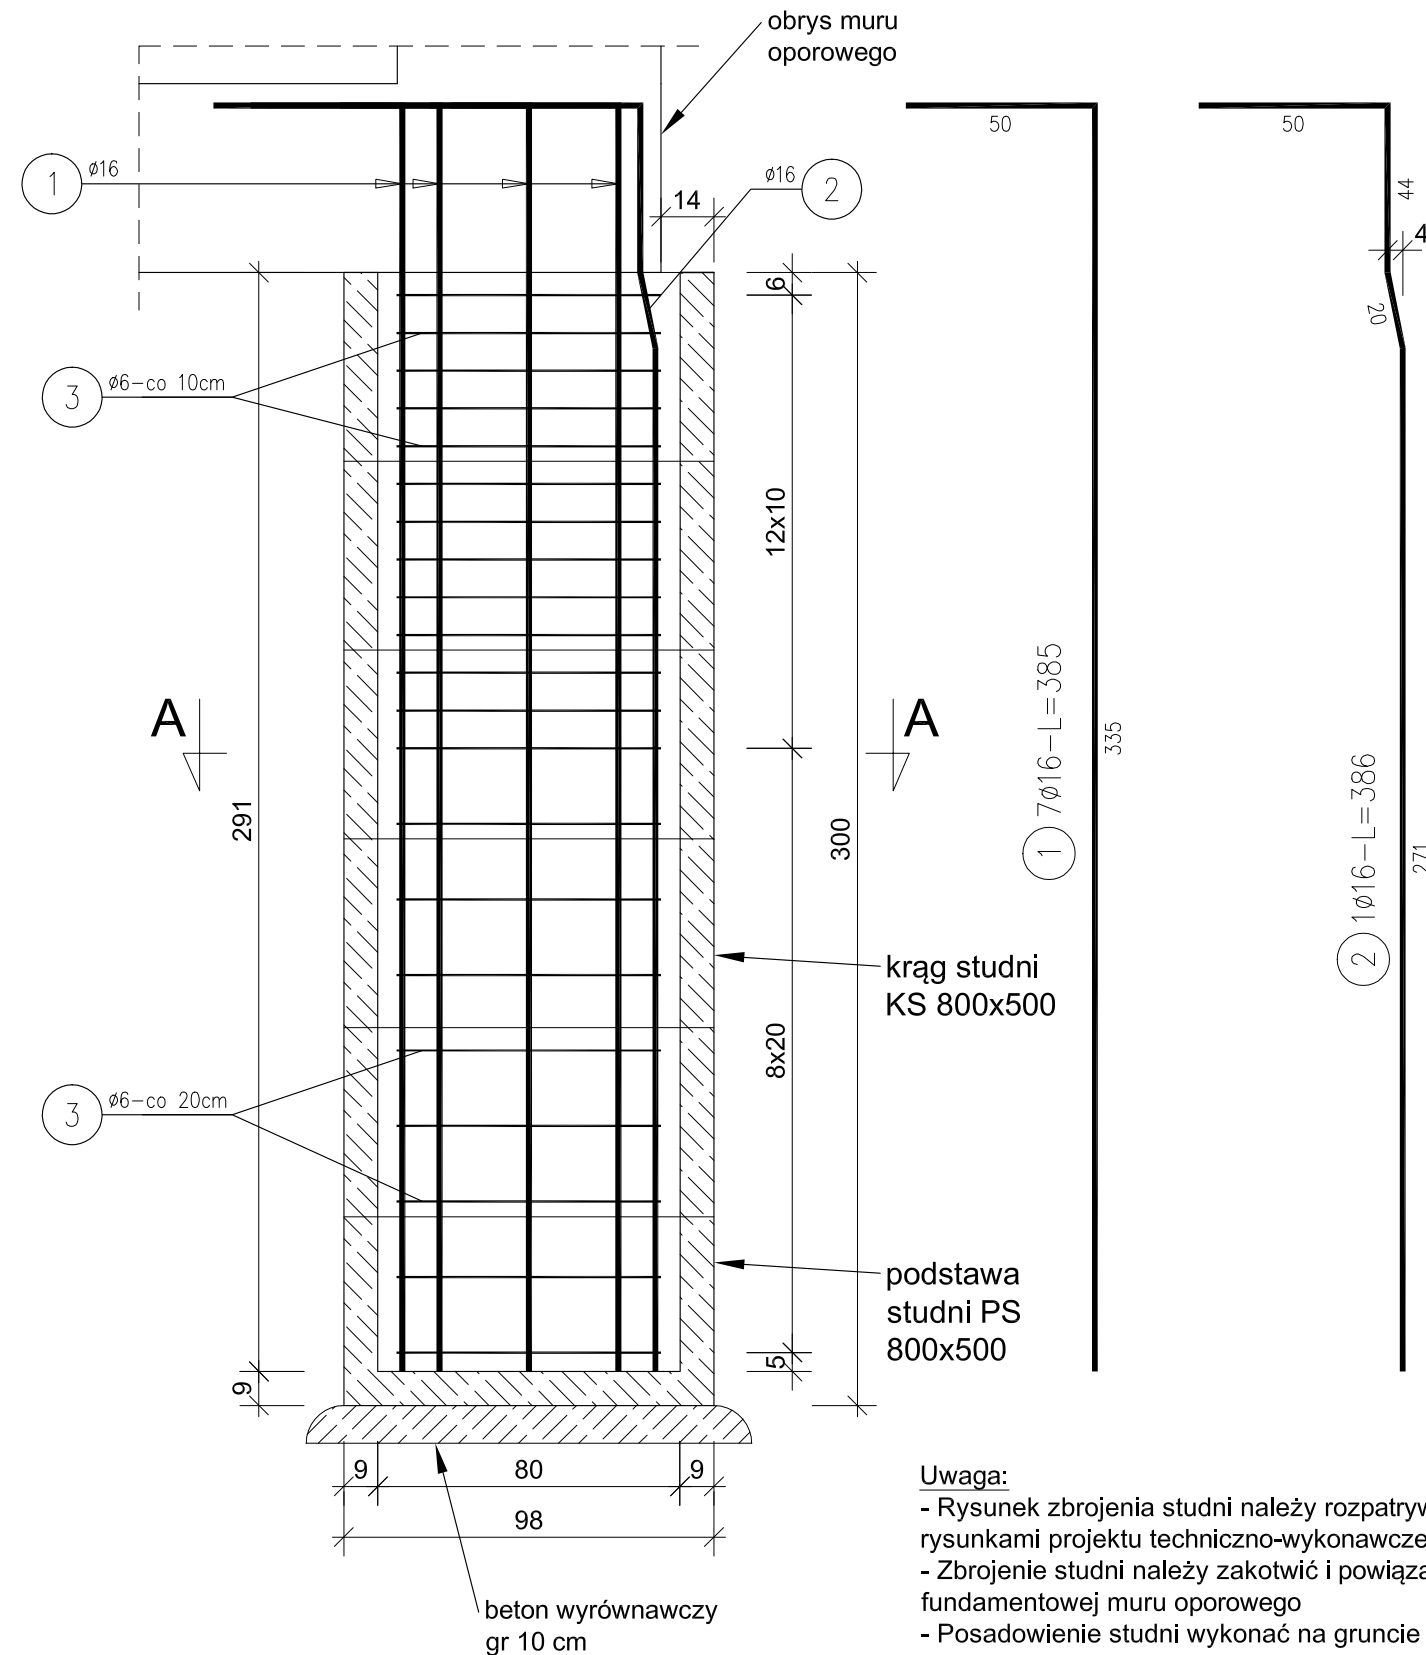

Uwaga:

- Rysunek zbrojenia studni należy rozpatrywać łącznie z pozostałymi rysunkami projektu techniczno-wykonawczego
- Zbrojenie studni należy zakotwić i powiązać z zbrojeniem ławy fundamentowej muru oporowego
- Posadowienie studni wykonać na gruncie nośnym nr III zgodnie z dokumentacją geotechniczną
- Wszystkie wymiary sprawdzić na budowie
- Wszystkie prace budowlane należy wykonać przez osoby wykwalifikowane, pod nadzorem technicznym osób uprawnionych, zgodnie z dokumentacją projektową i wymaganiami technicznymi obowiązującymi w budownictwie oraz z zachowaniem przepisów BHP

Przekrój A-A

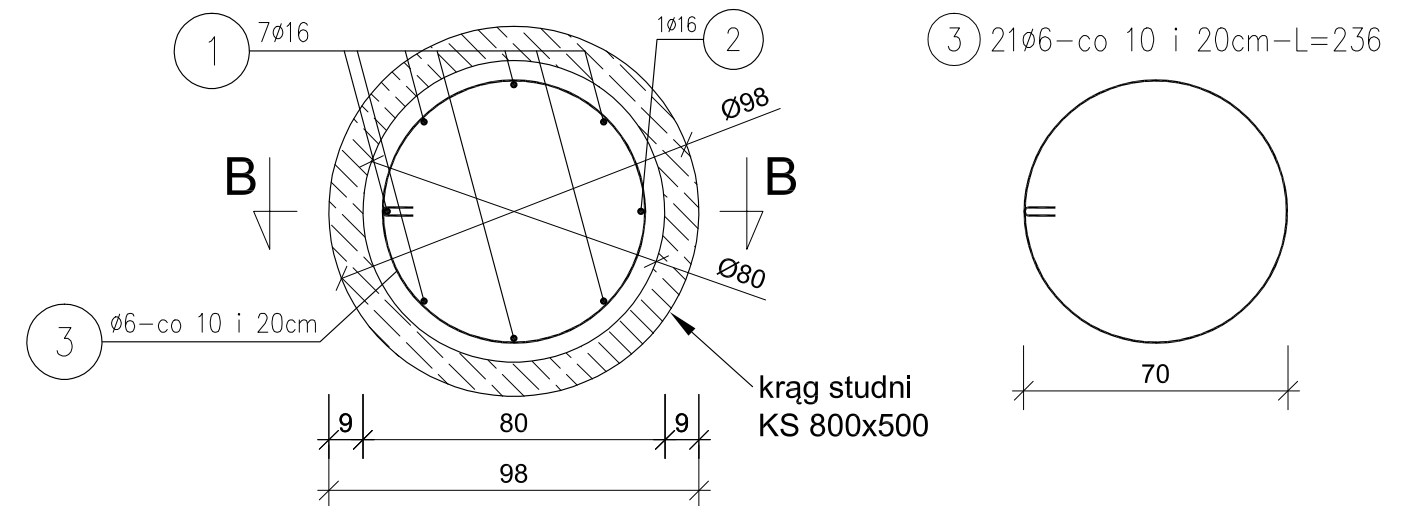

ZESTAWIENIE STALI

Nr pręta	Ø	Stal	Długość pręta	Liczba			Długość łączna	
				prętów na 1 poz.	pozycji	prętów łącznie	B500SP	
-	mm	-	m		szt		Ø6	Ø16
Poz. 1.1.1. – Studnia Ø980 – L=300cm								
1	16	B500SP	3,85	7	12	84		323,40
2	16	B500SP	3,86	1	12	12		46,32
3	6	B500SP	2,36	21	12	252	594,72	
Razem długość prętów						mb	594,72	369,72
Masa jednostkowa						kg/mb	0,222	1,578
Masa prętów dla danej średnicy						kg	132,0	583,4
Masa łącznie						kg	715,4	

UWAGA : Sumaryczna długość prętów jest długością rzeczywistą w osi pręta metodą B wg PN-EN ISO 3766:2006.

BETON: C25/30 (B30) W8

$$V = 1,463 \times 12 = 17,56 \text{ m}^3$$

$$C_{nom} = 30 \text{ mm}$$

Kręgi betonowe z betonu klasy C35/45 (B45) W8

OBIEKT	Mur oporowy na terenie muzeum Nikifora w Krynicy-Zdrój		
INWESTOR	Muzem Okręgowe w Nowym Sączu ul. Jagiellońska 56, 33-330 Nowy Sącz		
LOKALIZACJA	działka ew. nr 572, obręb Krynica Zdrój Nr 0001, 33-380 Krynica-Zdrój		
TEMAT RYSUNKU	Zbrojenie studni Poz. 1.1.1 - Ø980 - L=300cm		
BRANŻA	KONSTRUKCJA		
PROJEKTANT	SPRAWDZAJĄCY	ZESPÓŁ	
mgr inż. Janusz GANCARCZYK upr. 12/2001 MAP/BO/0366/01	mgr inż. Krzysztof FARON upr nr. 141 / 2002 MAP/BO/0064/03	mgr inż. Jacek Wojtaczka	
STADIUM	DATA	SKALA	NR RYS.
Projekt Techniczno-wykonawczy	grudzień 2021	1:20	K/06