


poz. Poz. 1.1.2. – Studnia Ø630 – L=300cm
szt.1


Przekrój B-B

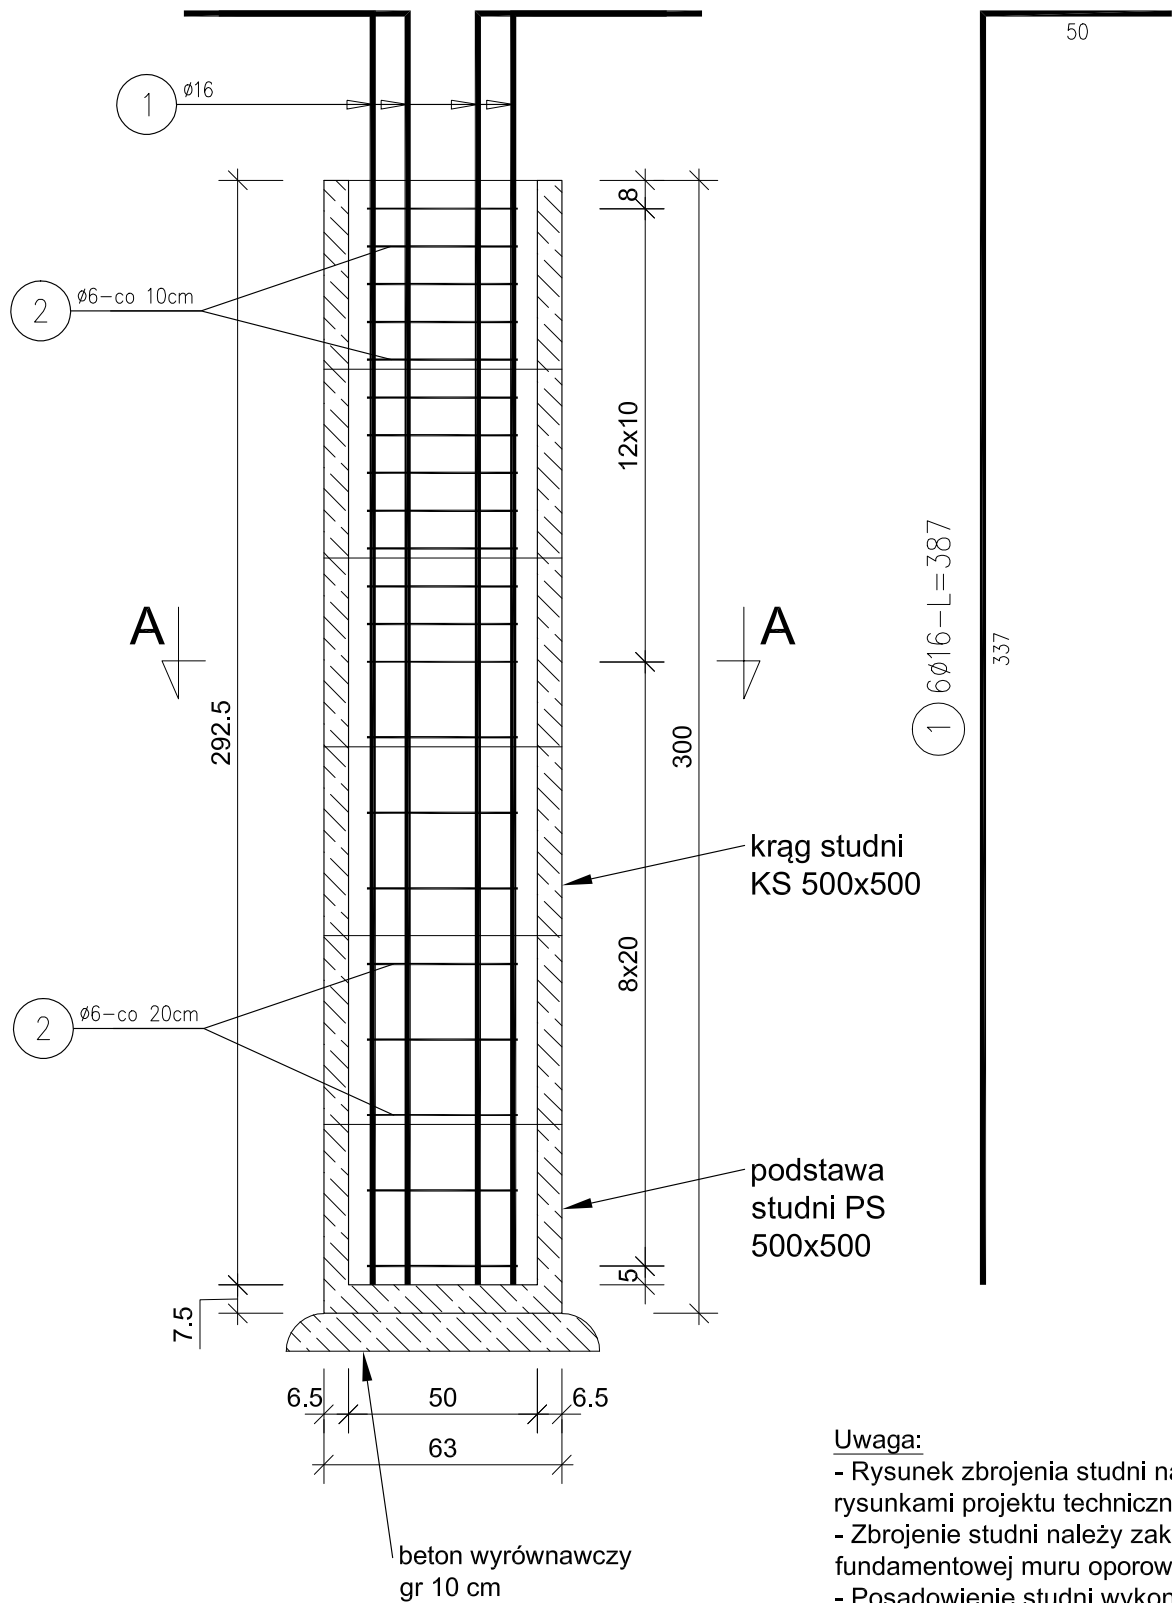

Uwaga:

- Rysunek zbrojenia studni należy rozpatrywać łącznie z pozostałymi rysunkami projektu techniczno-wykonawczego
- Zbrojenie studni należy zakotwić i powiązać z zbrojeniem ławy fundamentowej muru oporowego
- Posadowienie studni wykonać na gruncie nośnym nr III zgodnie z dokumentacją geotechniczną
- Wszystkie wymiary sprawdzić na budowie
- Wszystkie prace budowlane należy wykonać przez osoby wykwalifikowane, pod nadzorem technicznym osób uprawnionych, zgodnie z dokumentacją projektową i wymaganiami technicznymi obowiązującymi w budownictwie oraz z zachowaniem przepisów BHP

Przekrój A-A

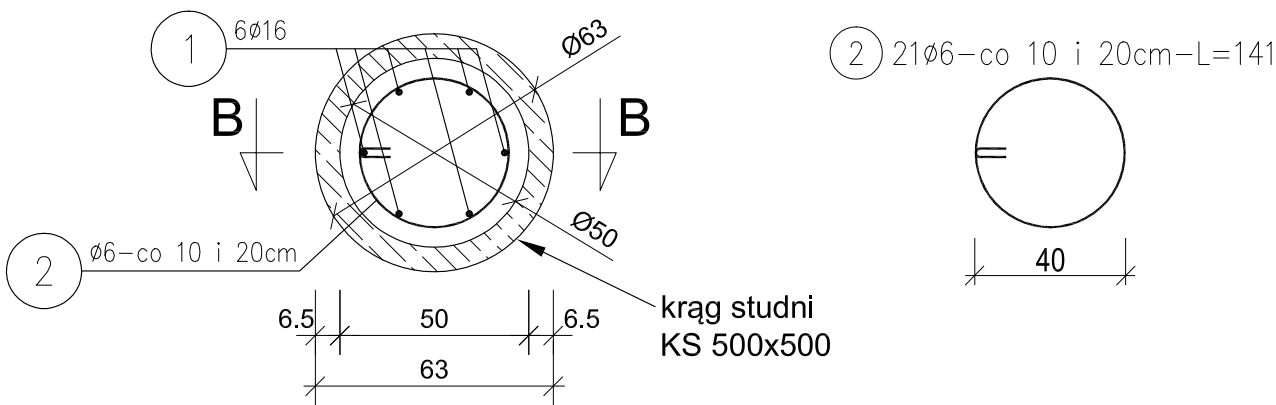

ZESTAWIENIE STALI

Nr pręta	Ø	Stal	Długość pręta	Liczba		Długość łączna	
				prętów na 1 poz.	pozycji	prętów łącznie	B500SP
[-]	[mm]	[-]	[m]	[szt]	[szt]	[m]	Ø6 Ø16
Poz. 1.1.2. – Studnia Ø630 – L=300cm							
1	16	B500SP	3,87	6	1	6	23,22
2	6	B500SP	1,41	21	1	21	29,61
Razem długość prętów						[mb]	29,61 23,22
Masa jednostkowa						[kg/mb]	0,222 1,578
Masa prętów dla danej średnicy						[kg]	6,6 36,6
Masa łącznie						[kg]	43,2

UWAGA : Sumaryczna długość prętów jest długością rzeczywistą w osi pręta metodą B wg PN-EN ISO 3766:2006.

BETON: C25/30 (B30) W8

V = 0,574 m³

Cnom = 30 mm

Kręgi betonowe z betonu klasy C35/45 (B45) W8

OBIEKT	Mur oporowy na terenie muzeum Nikifora w Krynicy-Zdrój		
INWESTOR	Muzem Okręgowe w Nowym Sączu ul. Jagiellońska 56, 33-330 Nowy Sącz		
LOKALIZACJA	działka ew. nr 572, obręb Krynica Zdrój Nr 0001, 33-380 Krynica-Zdrój		
TEMAT RYSUNKU	Zbrojenie studni Poz. 1.1.2 - Ø630 - L=300cm		
BRANŻA	KONSTRUKCJA		
PROJEKTANT	SPRAWDZAJĄCY	ZESPÓŁ	
mgr inż. Janusz GANCARCZYK upr. 12/2001 MAP/BO/0366/01	mgr inż. Krzysztof FARON upr. nr. 141 / 2002 MAP/BO/0064/03	mgr inż. Jacek Wojtaczka	
STADIUM	DATA	SKALA	NR RYS.
Projekt Techniczno-wykonawczy	grudzień 2021	1:20	K/07