


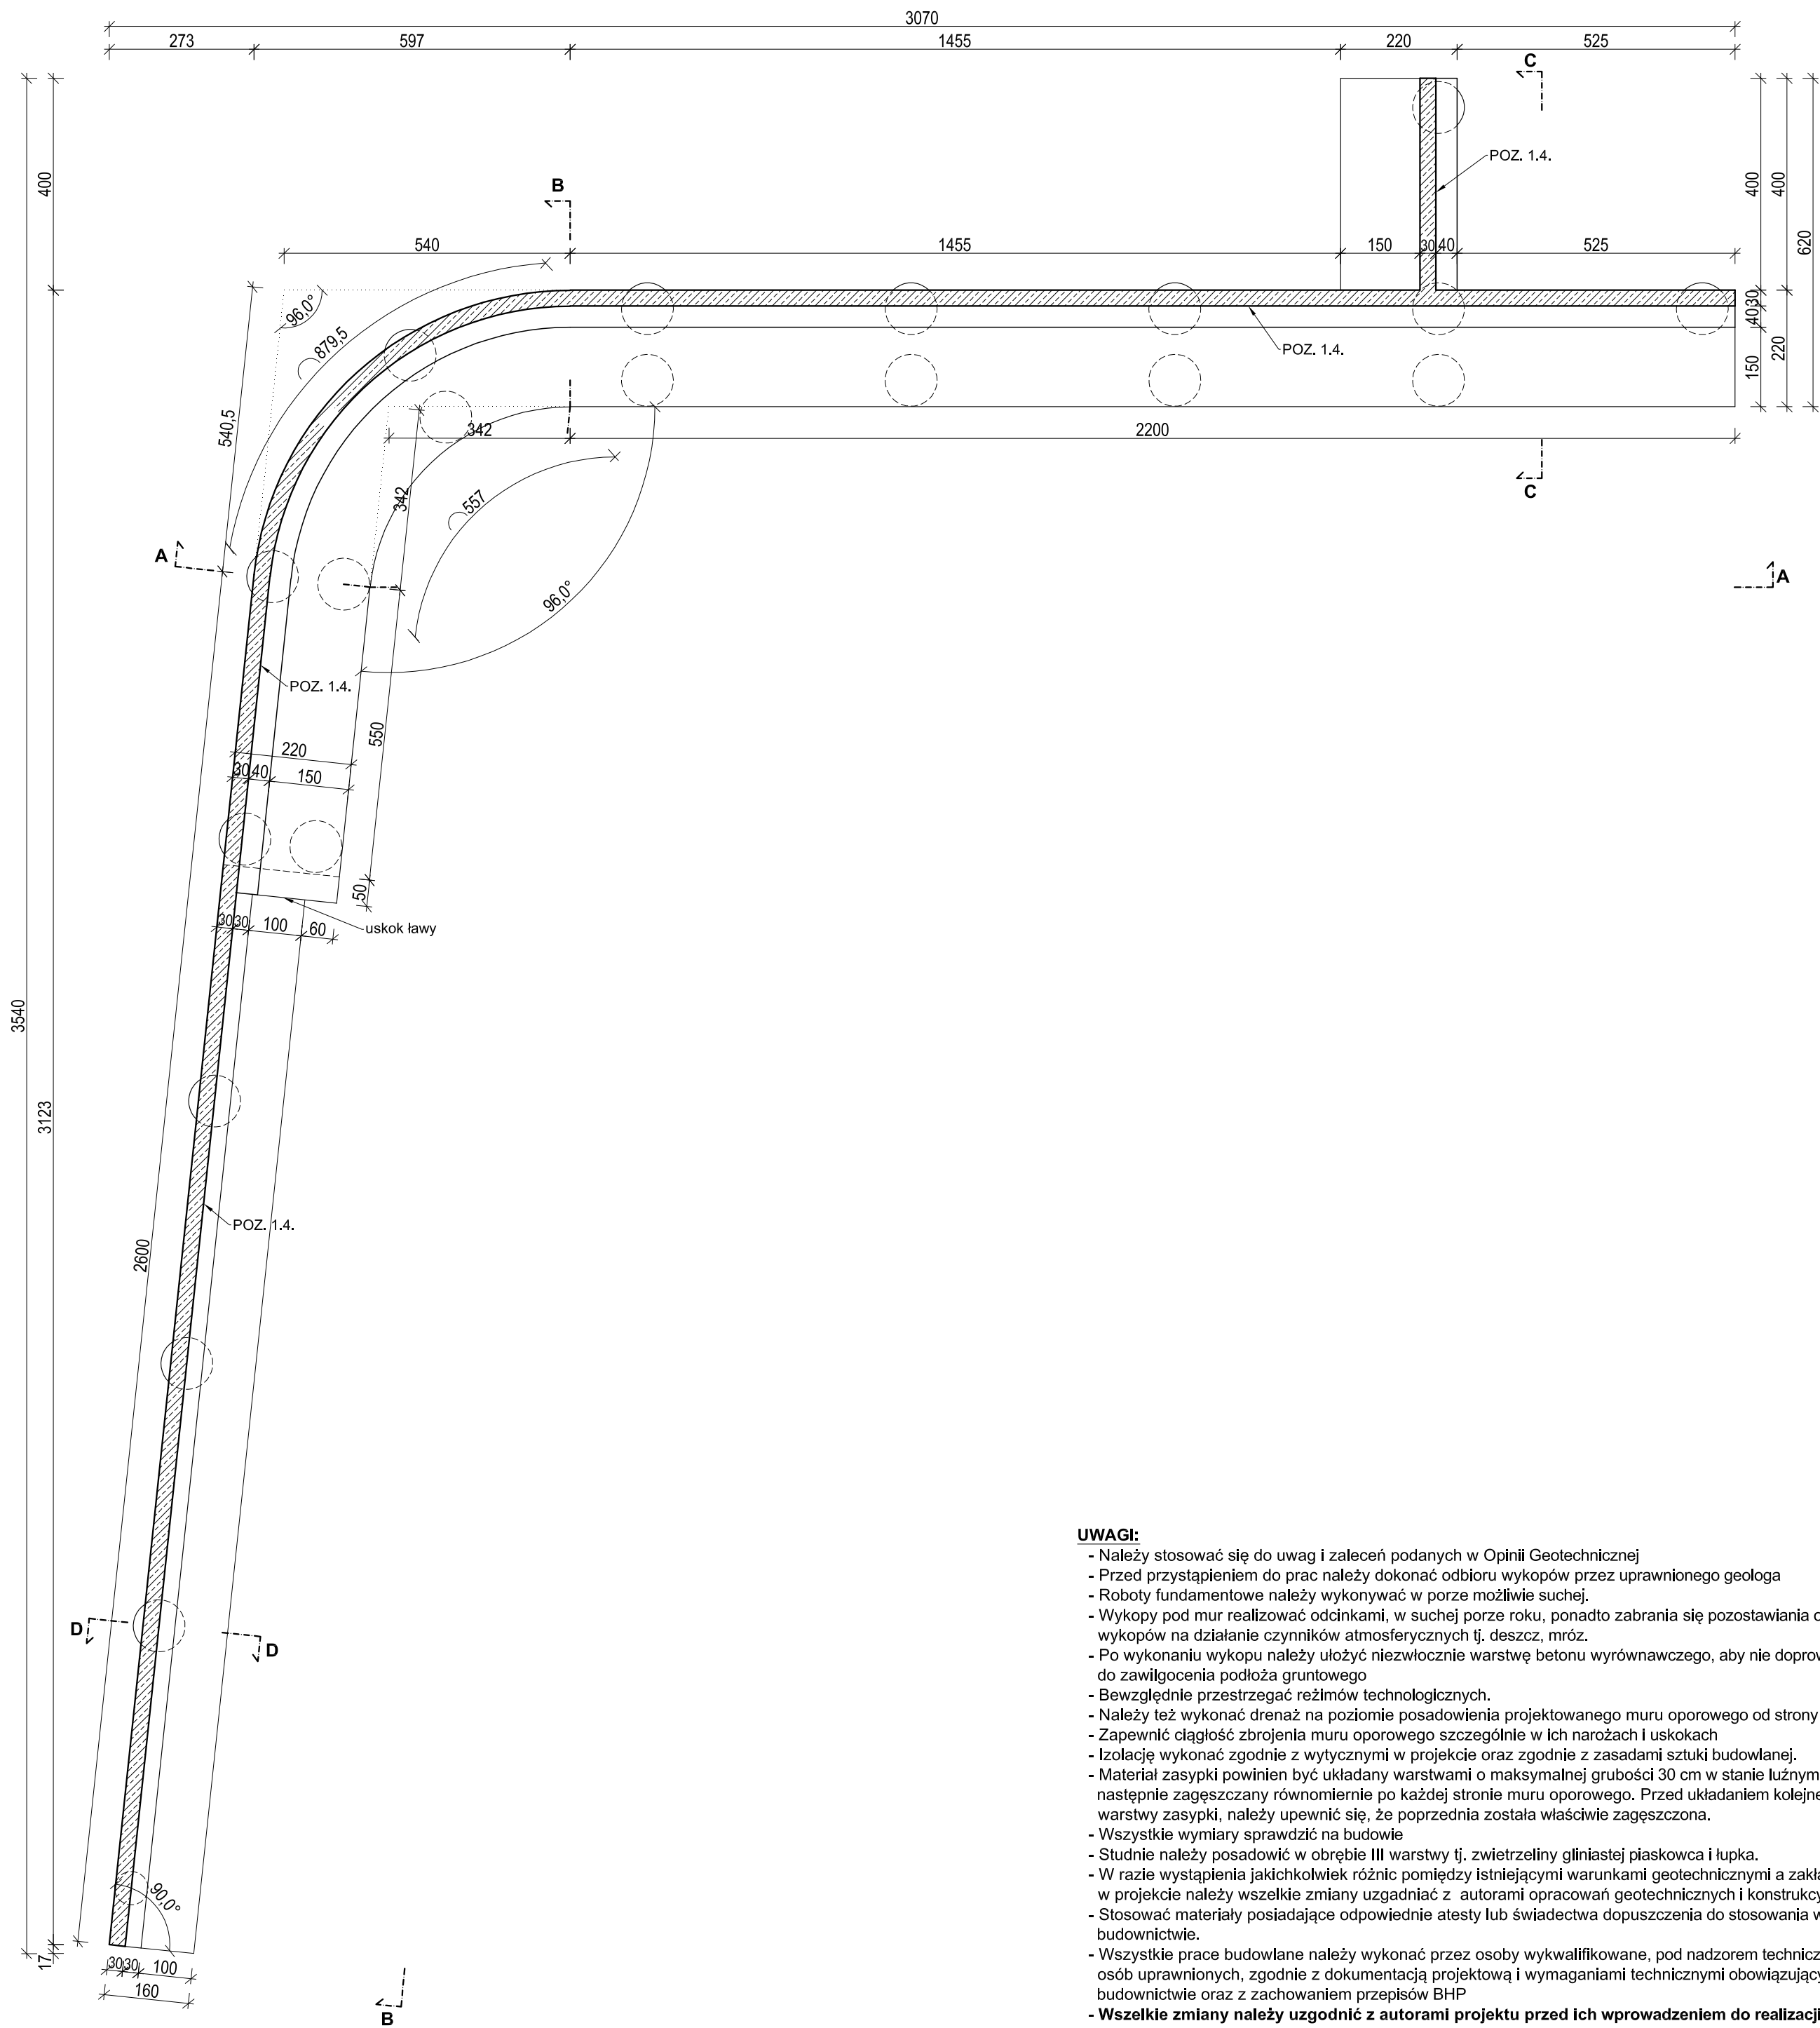

- UWAGI:**
- Należy stosować się do uwag i zaleceń podanych w Opinii Geotechnicznej
 - Przed przystąpieniem do prac należy dokonać odbioru wykopów przez uprawnionego geologa
 - Roboty fundamentowe należy wykonywać w porze możliwie suchej.
 - Wykopy pod mur realizować odcinkami, w suchej porze roku, ponadto zabrania się pozostawiania otwartych wykopów na działanie czynników atmosferycznych tj. deszcz, mróz.
 - Po wykonaniu wykopu należy ułożyć niezwłocznie warstwę betonu wyrównawczego, aby nie doprowadzić do zawilgocenia podłoża gruntowego
 - Bewzględnie przestrzegać reżimów technologicznych.
 - Należy też wykonać drenaż na poziomie posadowienia projektowanego muru oporowego od strony zbocza.
 - Zapewnić ciągłość zbrojenia muru oporowego szczególnie w ich narożach i uskokach
 - Izolację wykonać zgodnie z wytycznymi w projekcie oraz zgodnie z zasadami sztuki budowlanej.
 - Materiał zasypki powinien być układany warstwami o maksymalnej grubości 30 cm w stanie luźnym, następnie zagęszczany równomiernie po każdej stronie muru oporowego. Przed układaniem kolejnej warstwy zasypki, należy upewnić się, że poprzednia została właściwie zagęszczona.
 - Wszystkie wymiary sprawdzić na budowie
 - Studnie należy posadzić w obrębie III warstwy tj. zwietrzeliły gliniastej piaskowca i łupka.
 - W razie wystąpienia jakichkolwiek różnic pomiędzy istniejącymi warunkami geotechnicznymi a zakładanymi w projekcie należy wszelkie zmiany uzgadniać z autorami opracowań geotechnicznych i konstrukcyjnych.
 - Stosować materiały posiadające odpowiednie atesty lub świadectwa dopuszczenia do stosowania w budownictwie.
 - Wszystkie prace budowlane należy wykonać przez osoby wykwalifikowane, pod nadzorem technicznym osób uprawnionych, zgodnie z dokumentacją projektową i wymaganiami technicznymi obowiązującymi w budownictwie oraz z zachowaniem przepisów BHP
 - **Wszelkie zmiany należy uzgodnić z autorami projektu przed ich wprowadzeniem do realizacji**

Beton C25/30 (B30) W8 - konstrukcja żelbetowa
Beton C8/10 (B10) - podkład wyrównawczy
Kręgi betonowe z betonu klasy C35/45 (B45) W8
Stal A-IIIN (B500SP) - zbrojenie

OBIEKT	Mur oporowy na terenie muzeum Nikifora w Krynicy-Zdrój		
INWESTOR	Muzem Okręgowe w Nowym Sączu ul. Jagiellońska 56, 33-330 Nowy Sącz		
LOKALIZACJA	działka ew. nr 572, obręb Krynica Zdrój Nr 0001, 33-380 Krynica-Zdrój		
TEMAT RYSUNKU	RZUT MURU OPOROWEGO		
BRANŻA	KONSTRUKCJA		
PROJEKTANT mgr inż. Janusz GANCARCZYK upr. 12/2001 MAP/BO/0366/01		SPRAWDZAJĄCY mgr inż. Krzysztof FARON upr. nr. 141 / 2002 MAP/BO/0064/03	ZESPÓŁ mgr inż. Jacek Wojtaczka
STADIUM	DATA	SKALA	NR RYS.
Projekt Techniczno-wykonawczy	grudzień 2021	1:100	K/03